

Bouwnummer 12

Bouwnummer 11

Bouwnummer 10

Bouwnummer 09

Bouwnummer 08


Bouwnummer 07



Verkooptekening overzicht blok B

Overzicht: Begane grond
22-06-2026

1:100

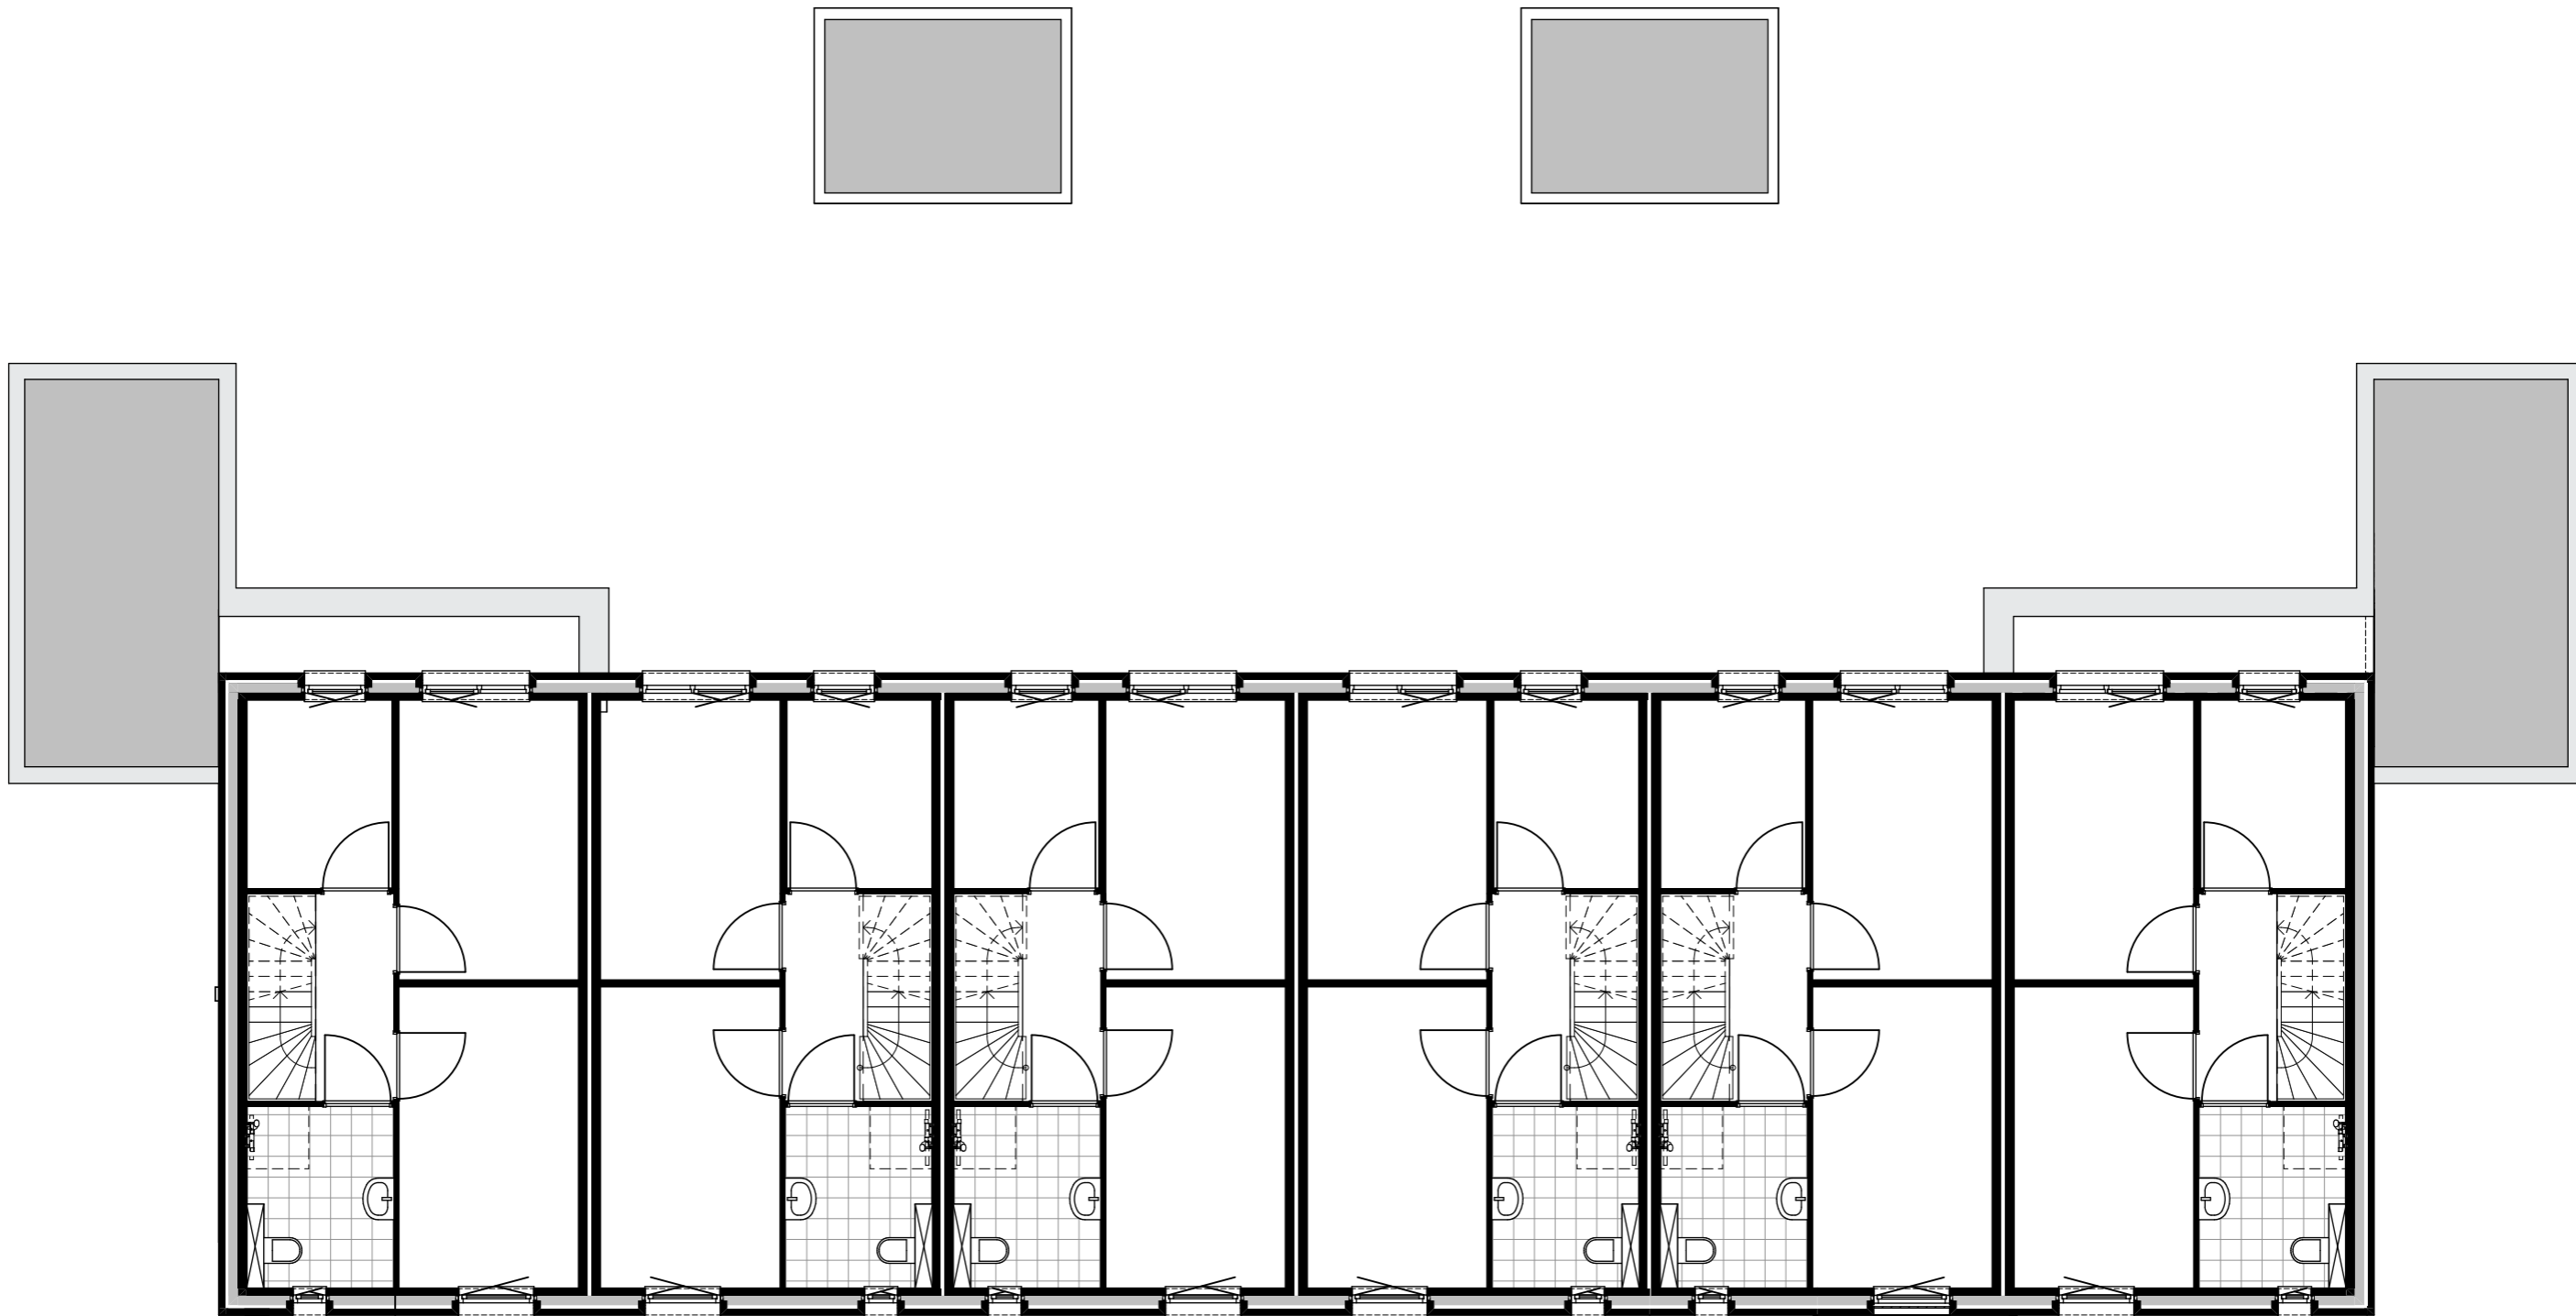

Bouwnummer 12

Bouwnummer 11

Bouwnummer 10

Bouwnummer 09

Bouwnummer 08


Bouwnummer 07



Verkooptekening overzicht blok B

Overzicht: Eerste verdieping
22-06-2026

1:100

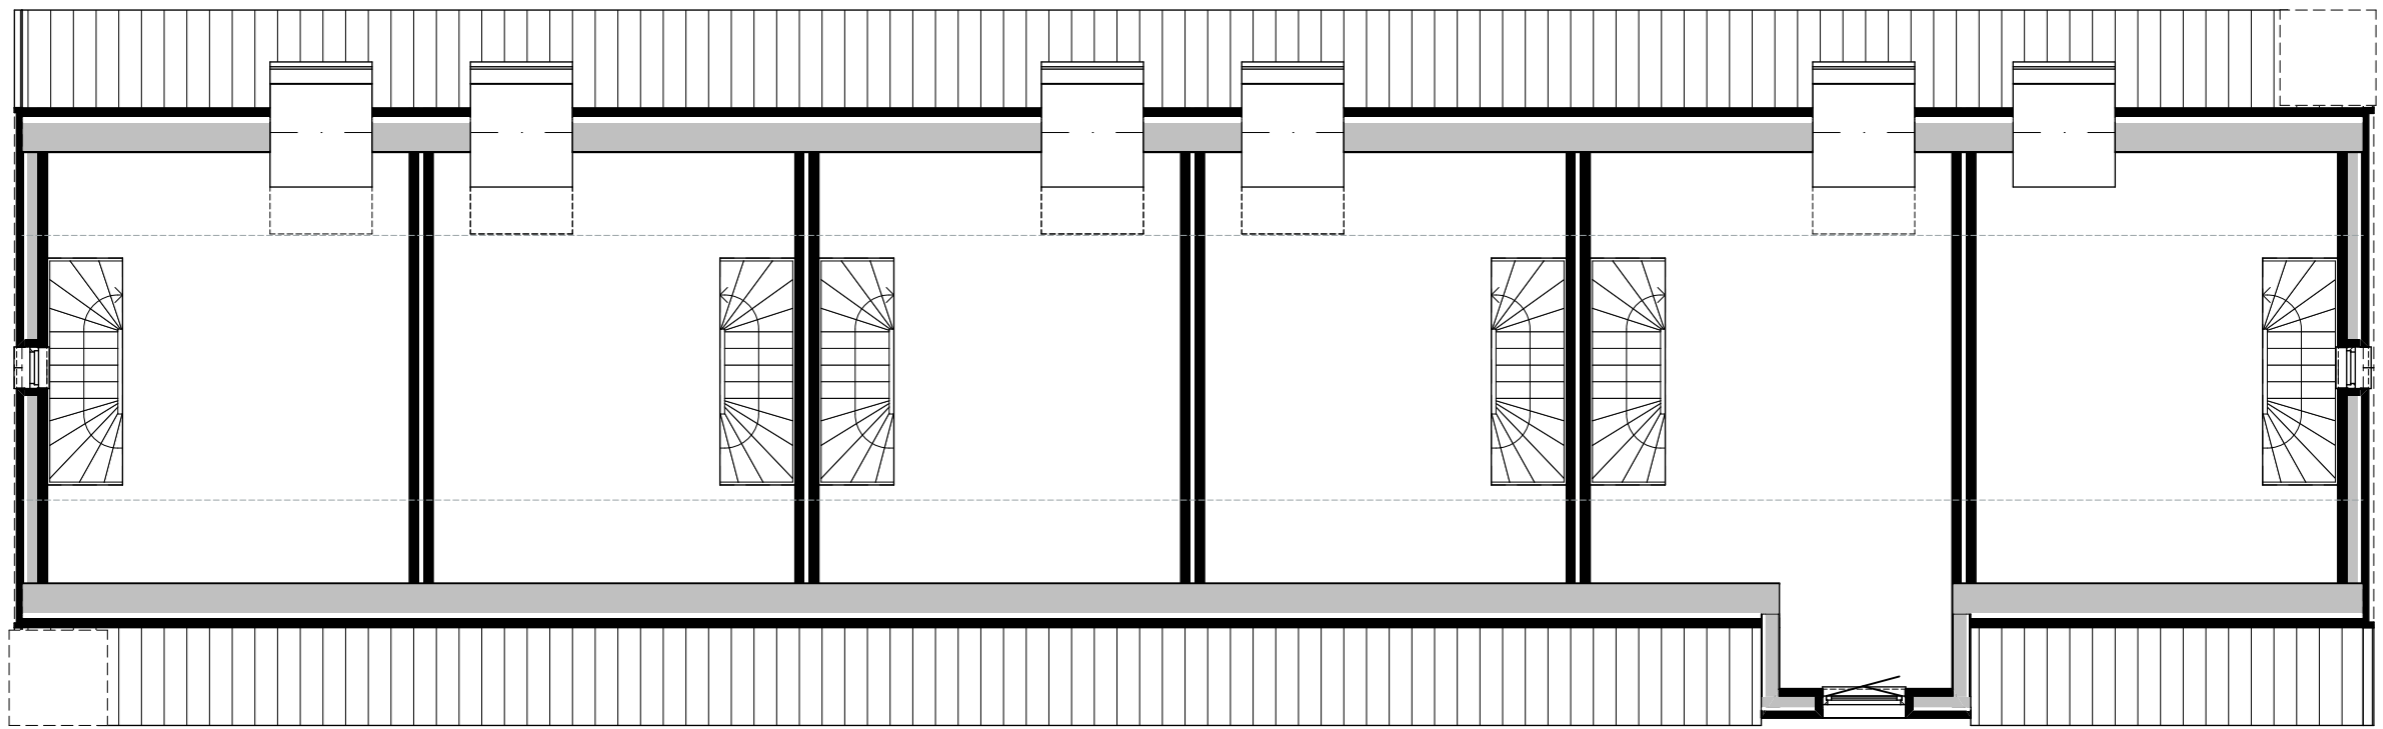

Bouwnummer 12

Bouwnummer 11

Bouwnummer 10

Bouwnummer 09

Bouwnummer 08

Bouwnummer 07



Verkooptekening overzicht blok B

Overzicht: Vliering
22-06-2026

1:100



Voorgevel



Achtergevel



Verkooptekening overzicht blok B

Overzicht: Voor- en achtergevel
22-06-2026

1:100



Linkergevel




Rechtergevel




Verkooptekening overzicht blok B

Overzicht: Zijgevels
22-06-2026

1:100

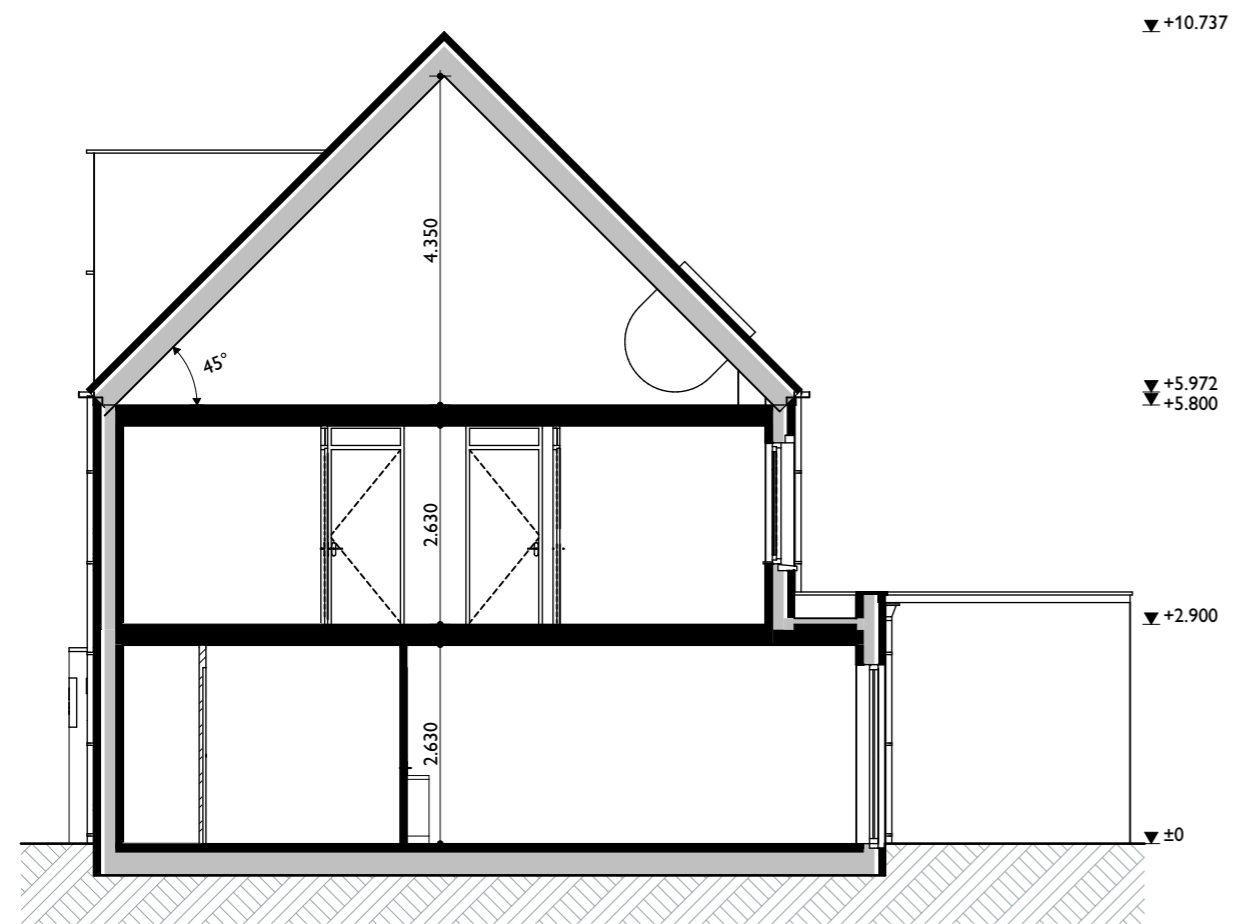

Doorsnede kopwoning

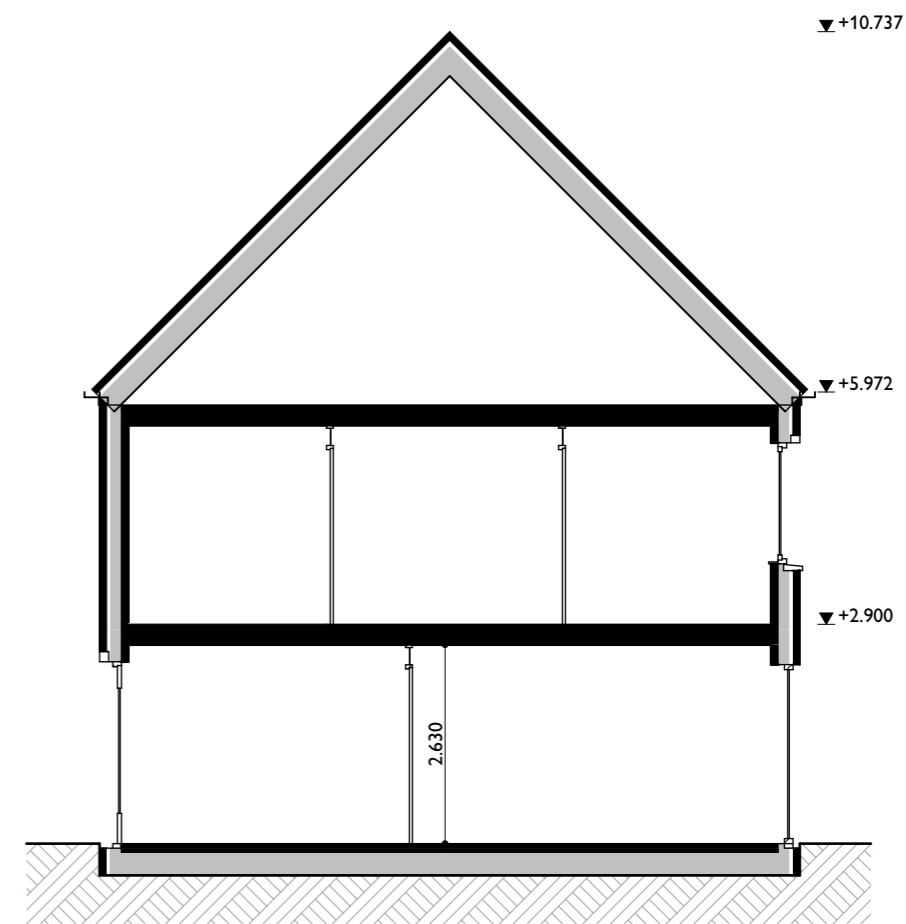

Doorsnede tussenwoning














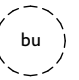









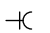
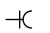
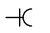
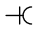
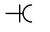
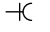
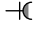

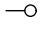

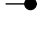
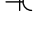

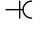
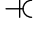
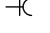


Verkooptekening overzicht blok B

Overzicht: Doorsneden
22-06-2026

1:100

Renvooi

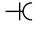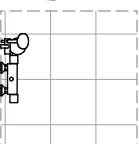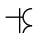	mechanische ventilatiebox	*	letselwerend glas
	positie warmtepomp	t.r.	technische ruimte
	buffervat		bel
	radiator, elektrisch incl. wandcontactdoos		drukknop bel
	rookmelder (aangesloten op lichtnet)		wandlichtpunt
	verdeler vloerverwarming incl. wcd		plafondlichtpunt
	meterkast		wandlichtpunt met armatuur
	matomranding		schakelaar - enkelpolig
	fonteintje		schakelaar - wissel
	wastafel		schakelaar - serie
	wandcloset		wandcontactdoos - enkel
	douchehoek		wandcontactdoos - dubbel
	afzuigpunt mv		wm wandcontactdoos - wasmachine
			wd wandcontactdoos - wasdroger
			ak wandcontactdoos - afzuigkap
			kk wandcontactdoos - koelkast
			vw wandcontactdoos - vaatwasser
			mag wandcontactdoos - magnetron
			wandcontactdoos - waterdicht
			ek aansluitpunt kooktoestel perilex (2x230V)
			loze leiding - telefoon / CAi / data
			th thermostaat
			co2 sensor mechanische ventilatie
			mv aansluitpunt mechanische ventilatiebox
			pv aansluitpunt PV installatie
			wp aansluitpunt warmtepomp
			wrtw aansluitpunt warmteterugwinning
			vv aansluitpunt vloerverwarming



Verkooptekening overzicht blok B