



00 begane grond

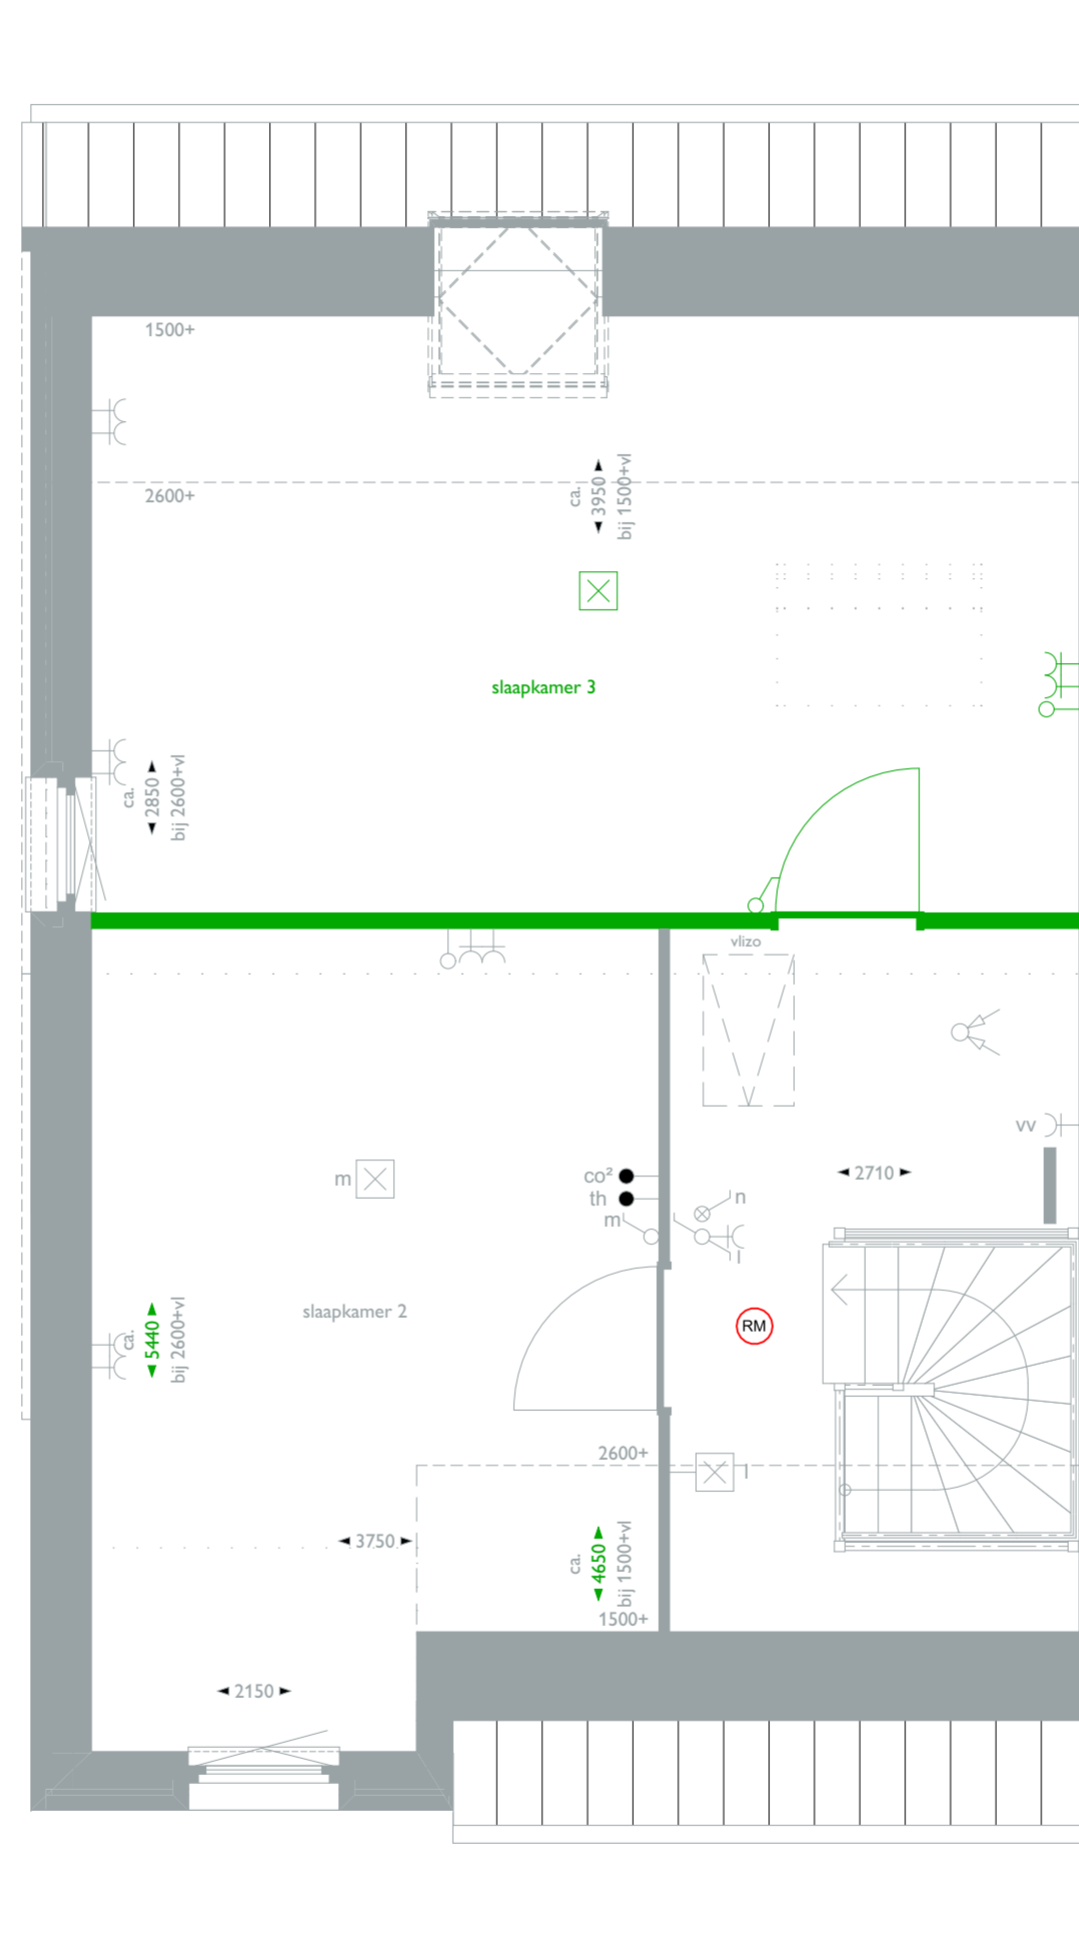


01 eerste verdieping

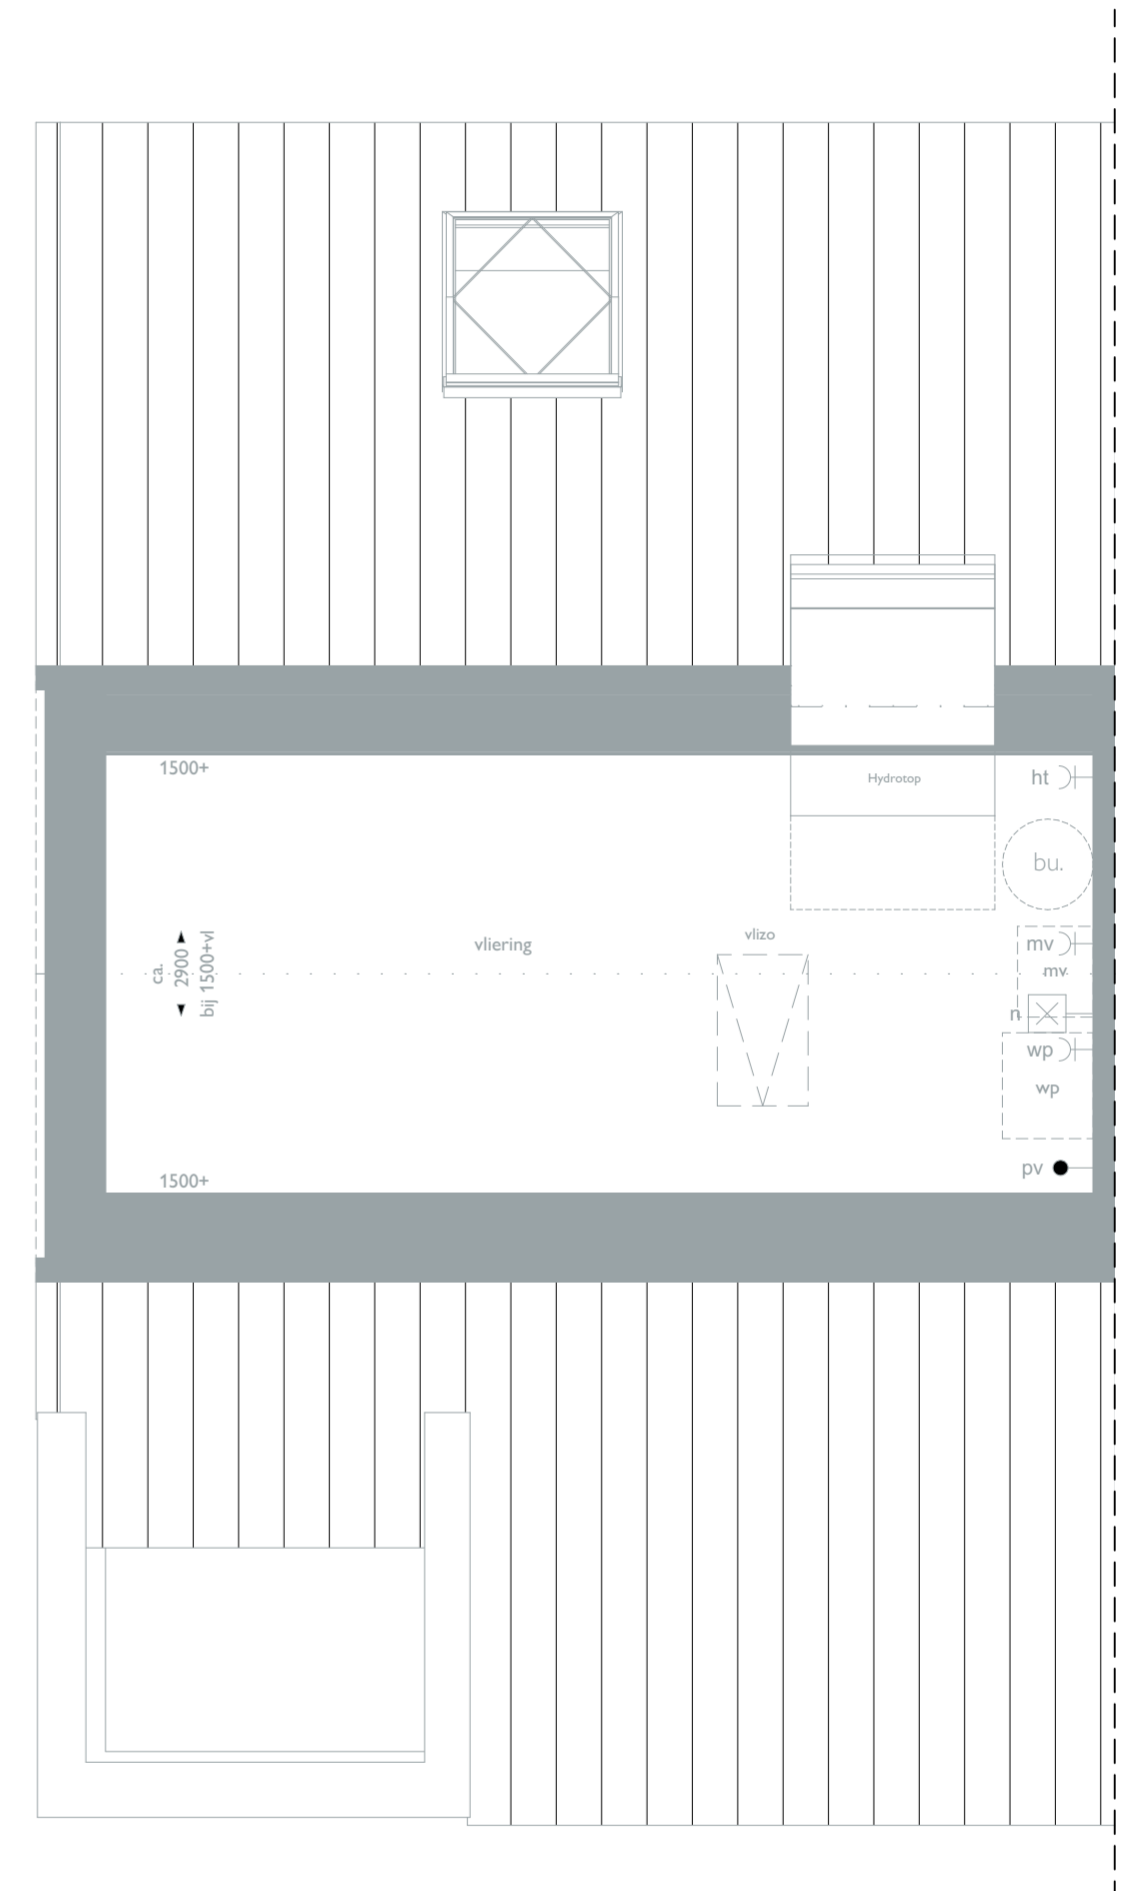


02 vleringzolder


De getekende optietekening voor bouwnummer 01 geldt ook voor bouwnummer 06, maar dan in spiegelbeeld.

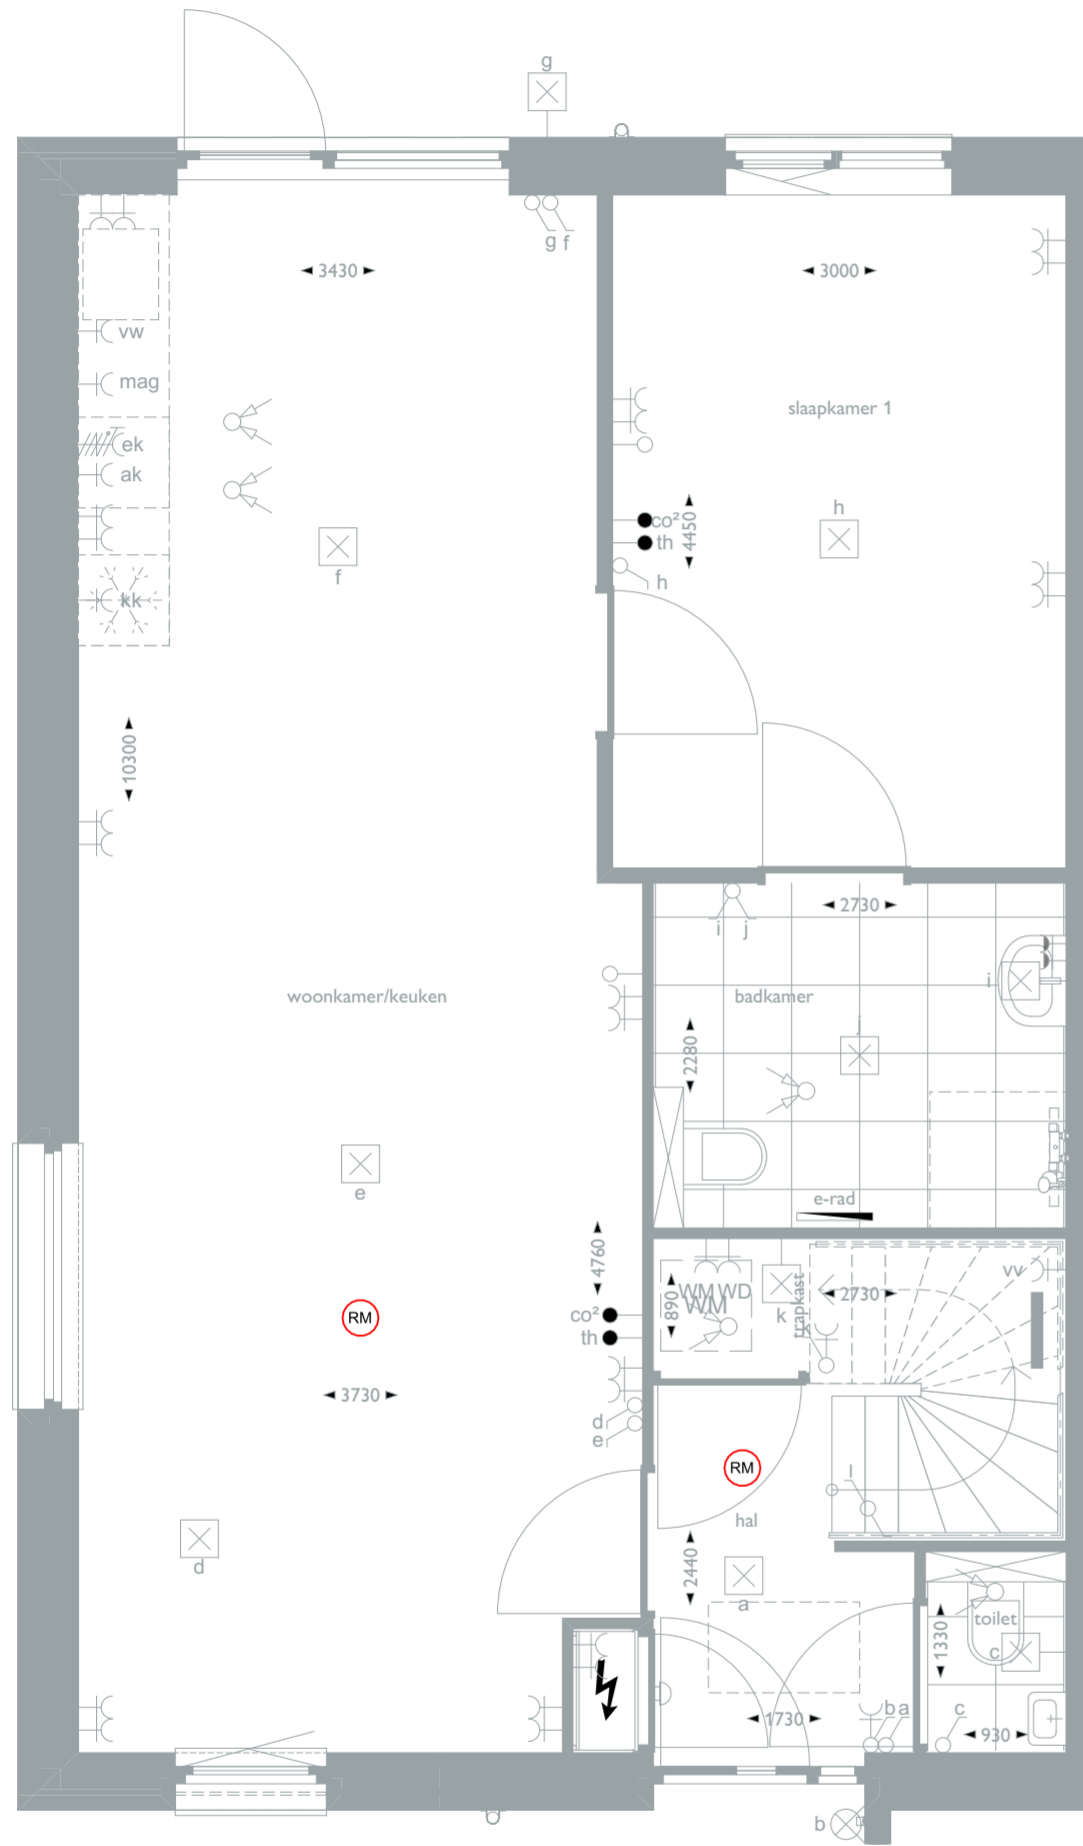

00 begane grond

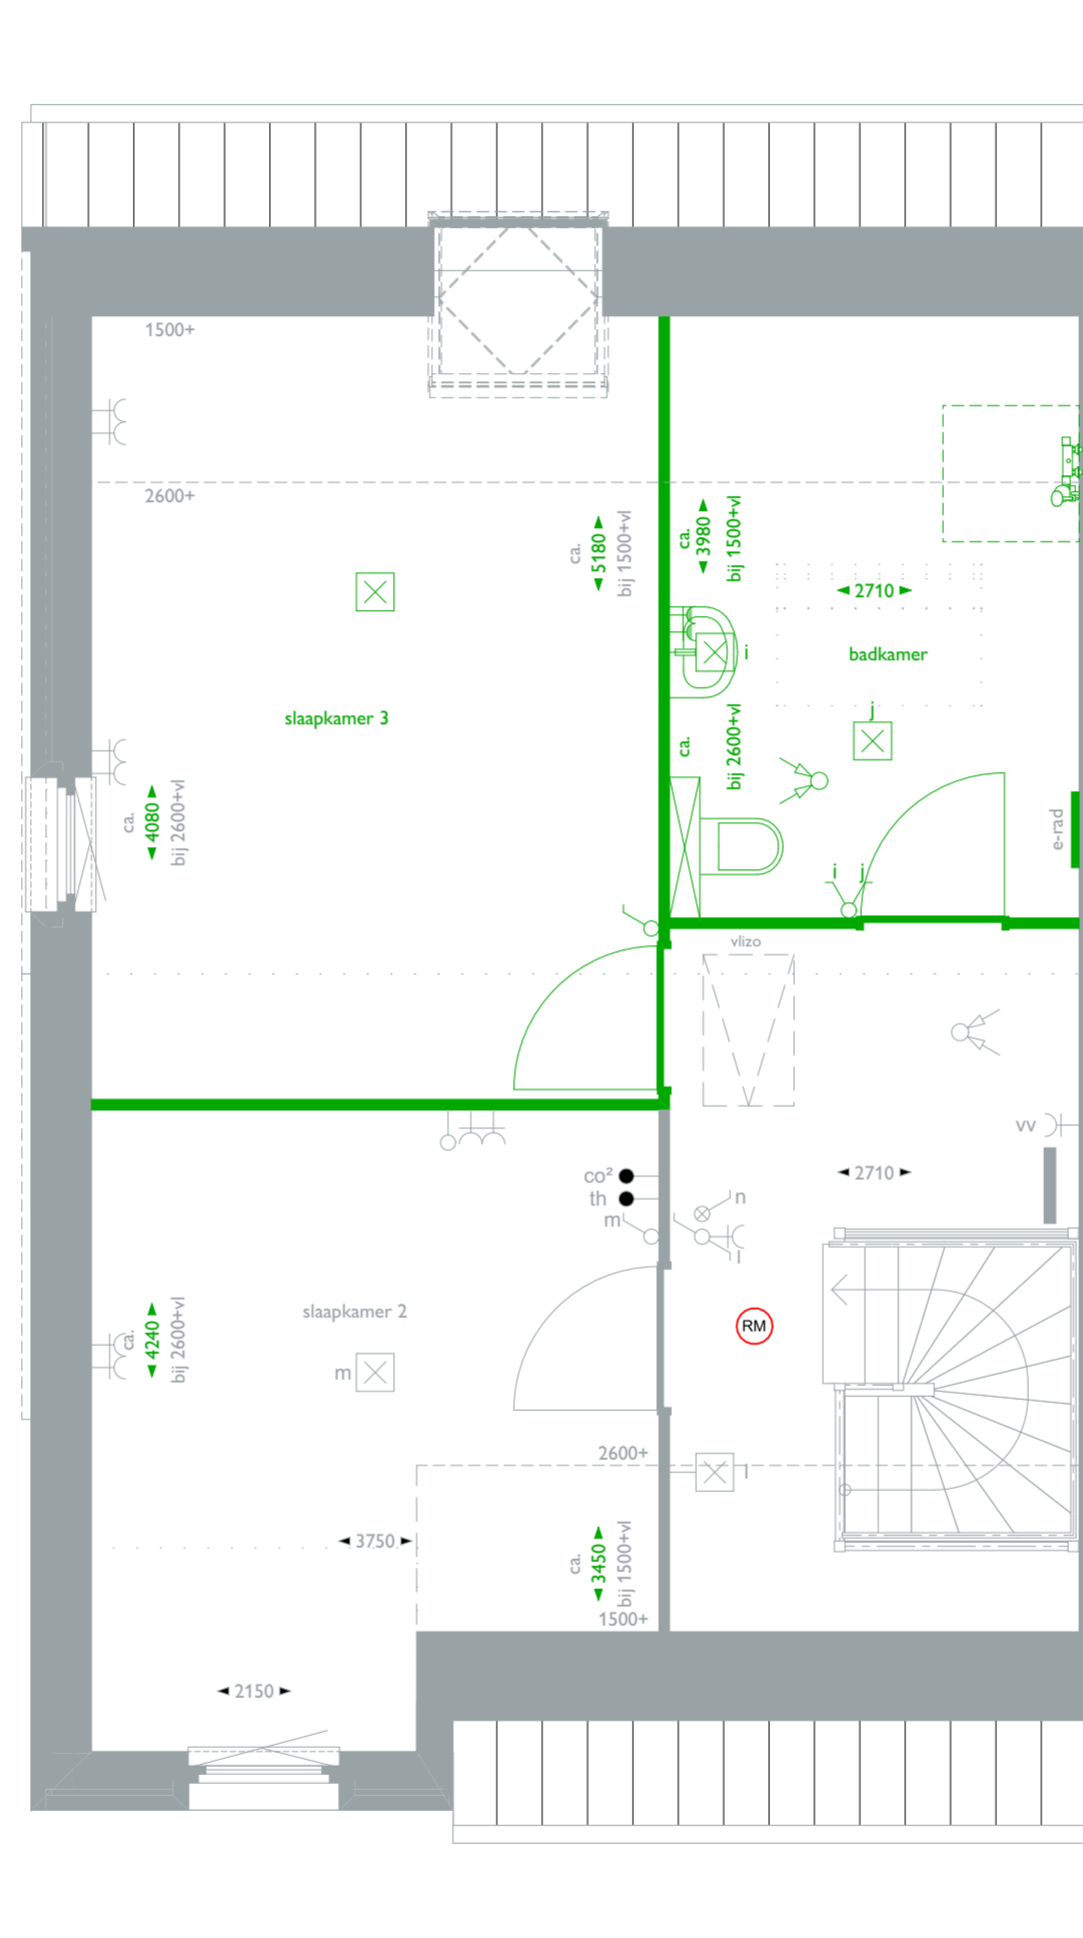


01 eerste verdieping

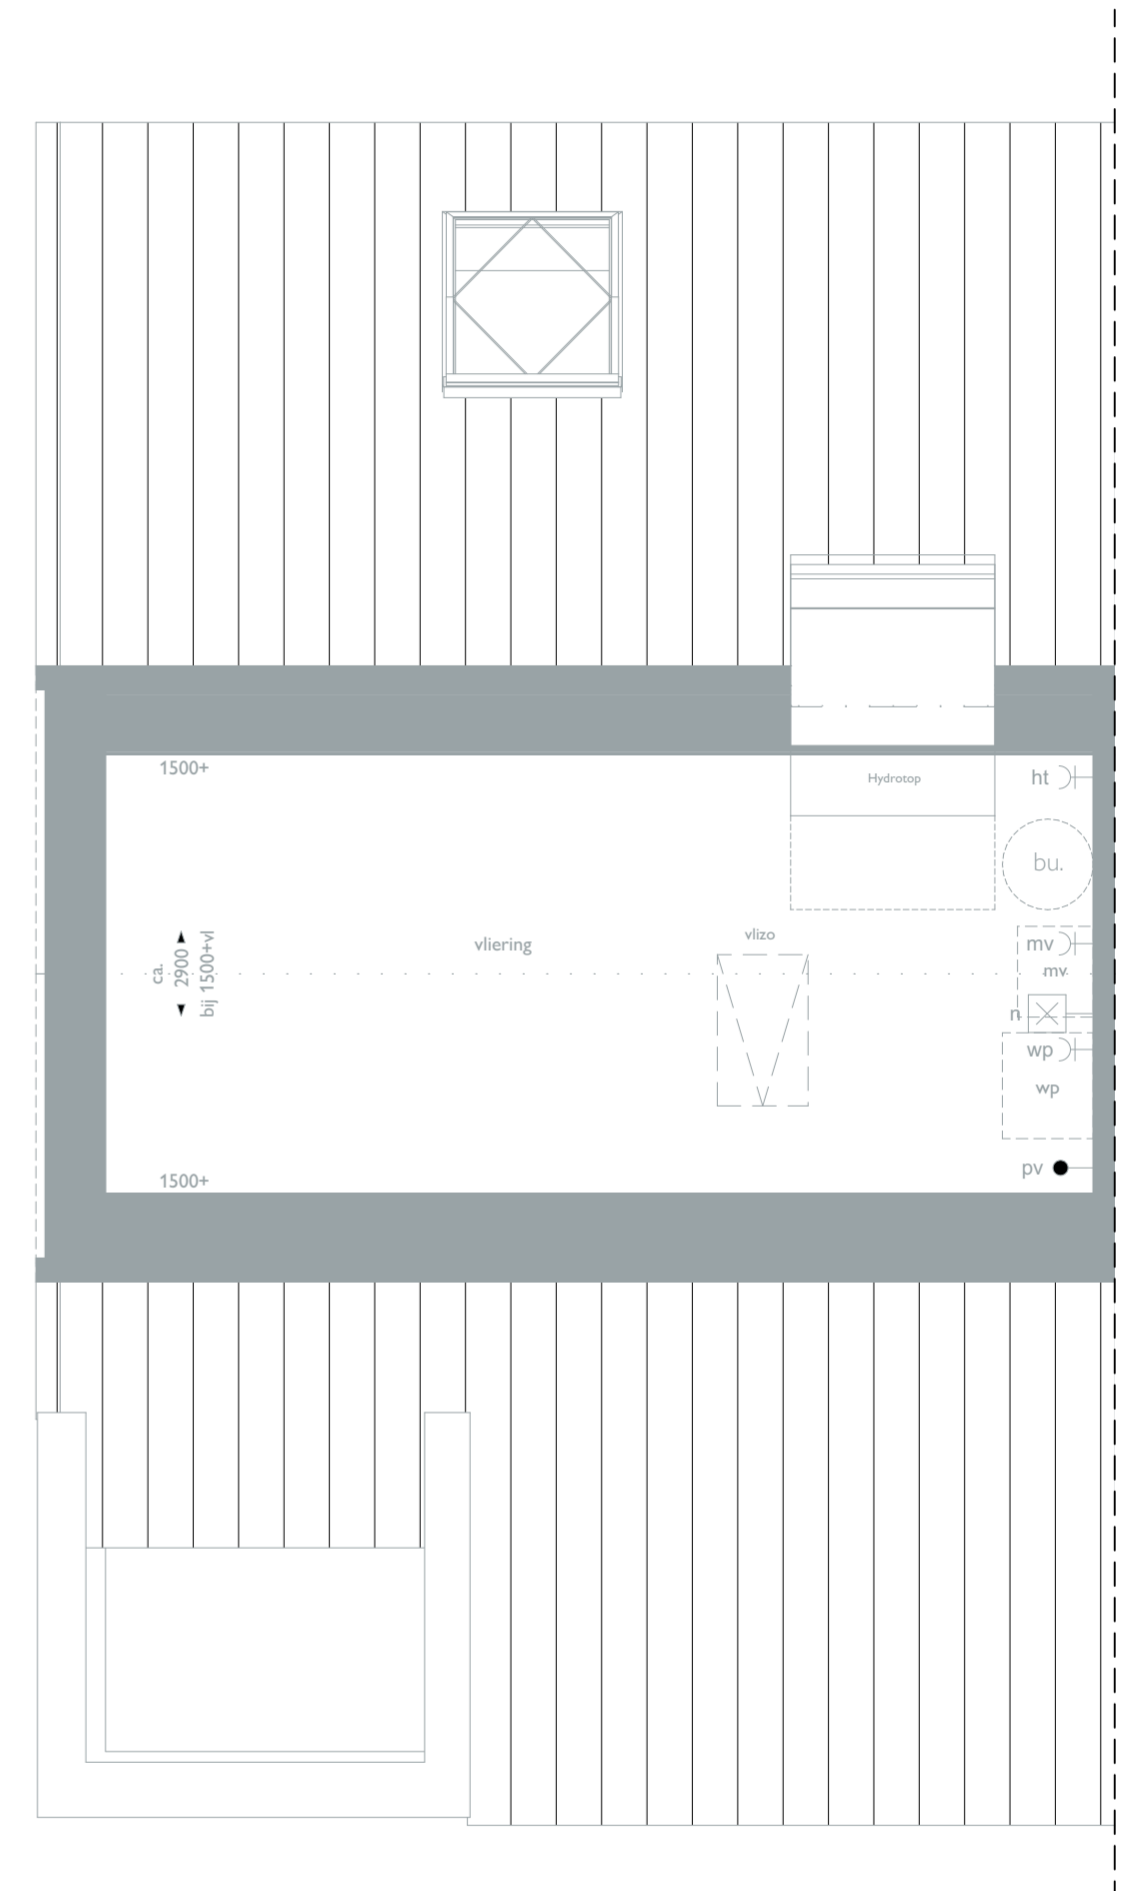


02 vlieringzolder


De getekende optietekening voor bouwnummer 01 geldt ook voor bouwnummer 06, maar dan in spiegelbeeld.

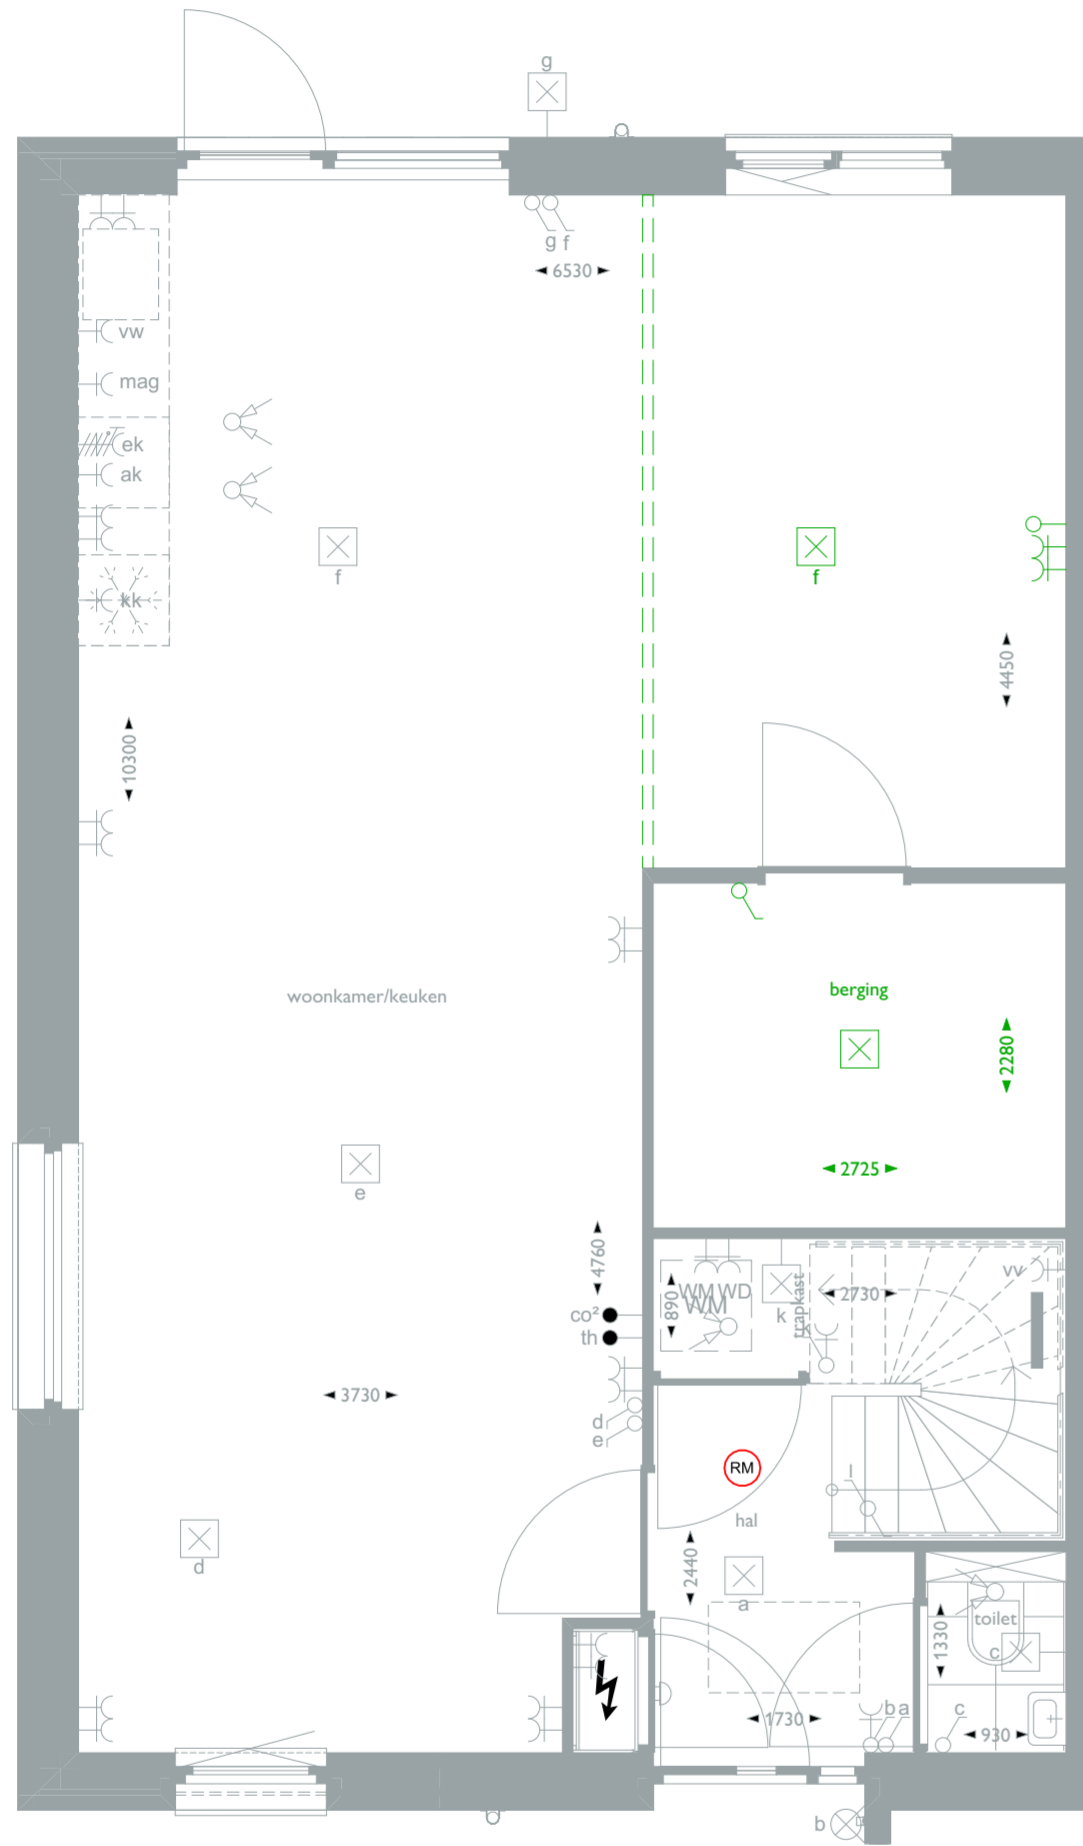

00 begane grond

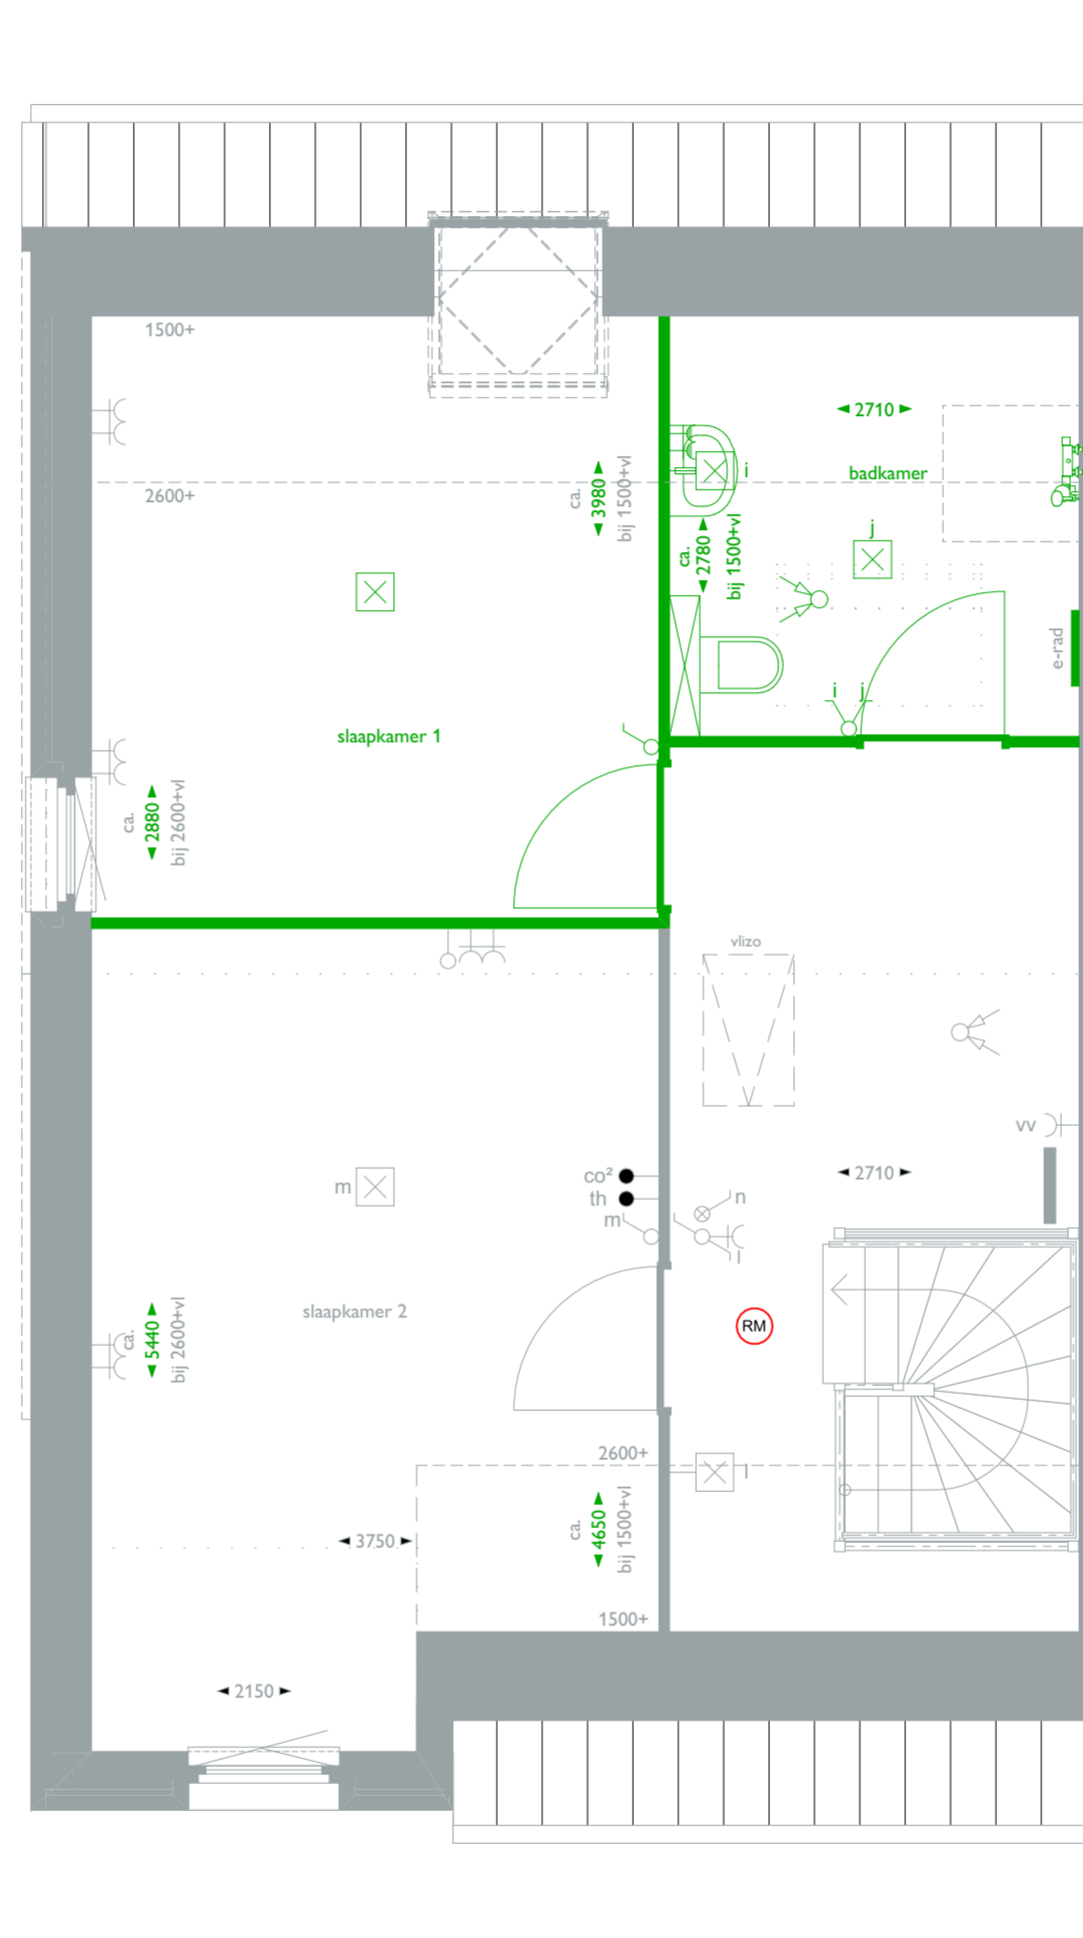


01 eerste verdieping

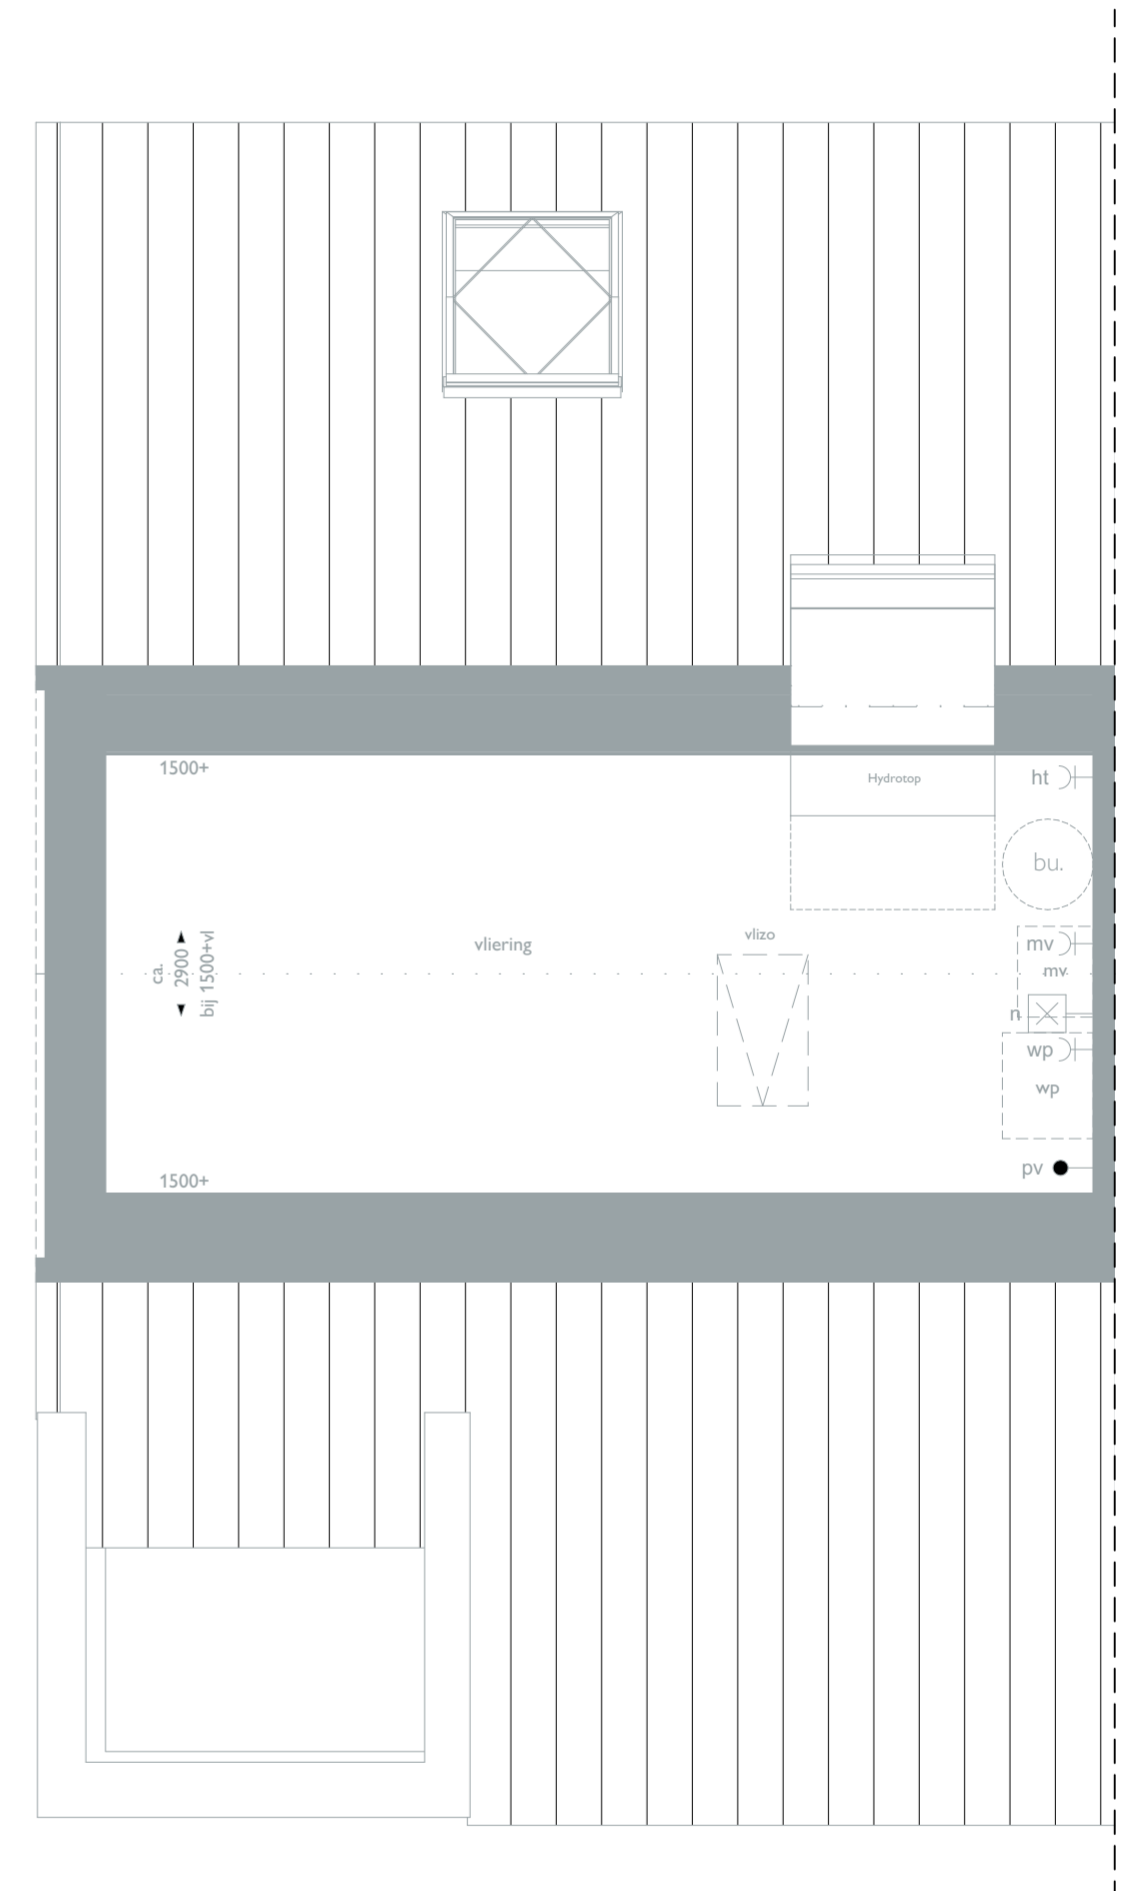


02 vlieringzolder

De getekende optietekening voor bouwnummer 01 geldt ook voor bouwnummer 06, maar dan in spiegelbeeld.

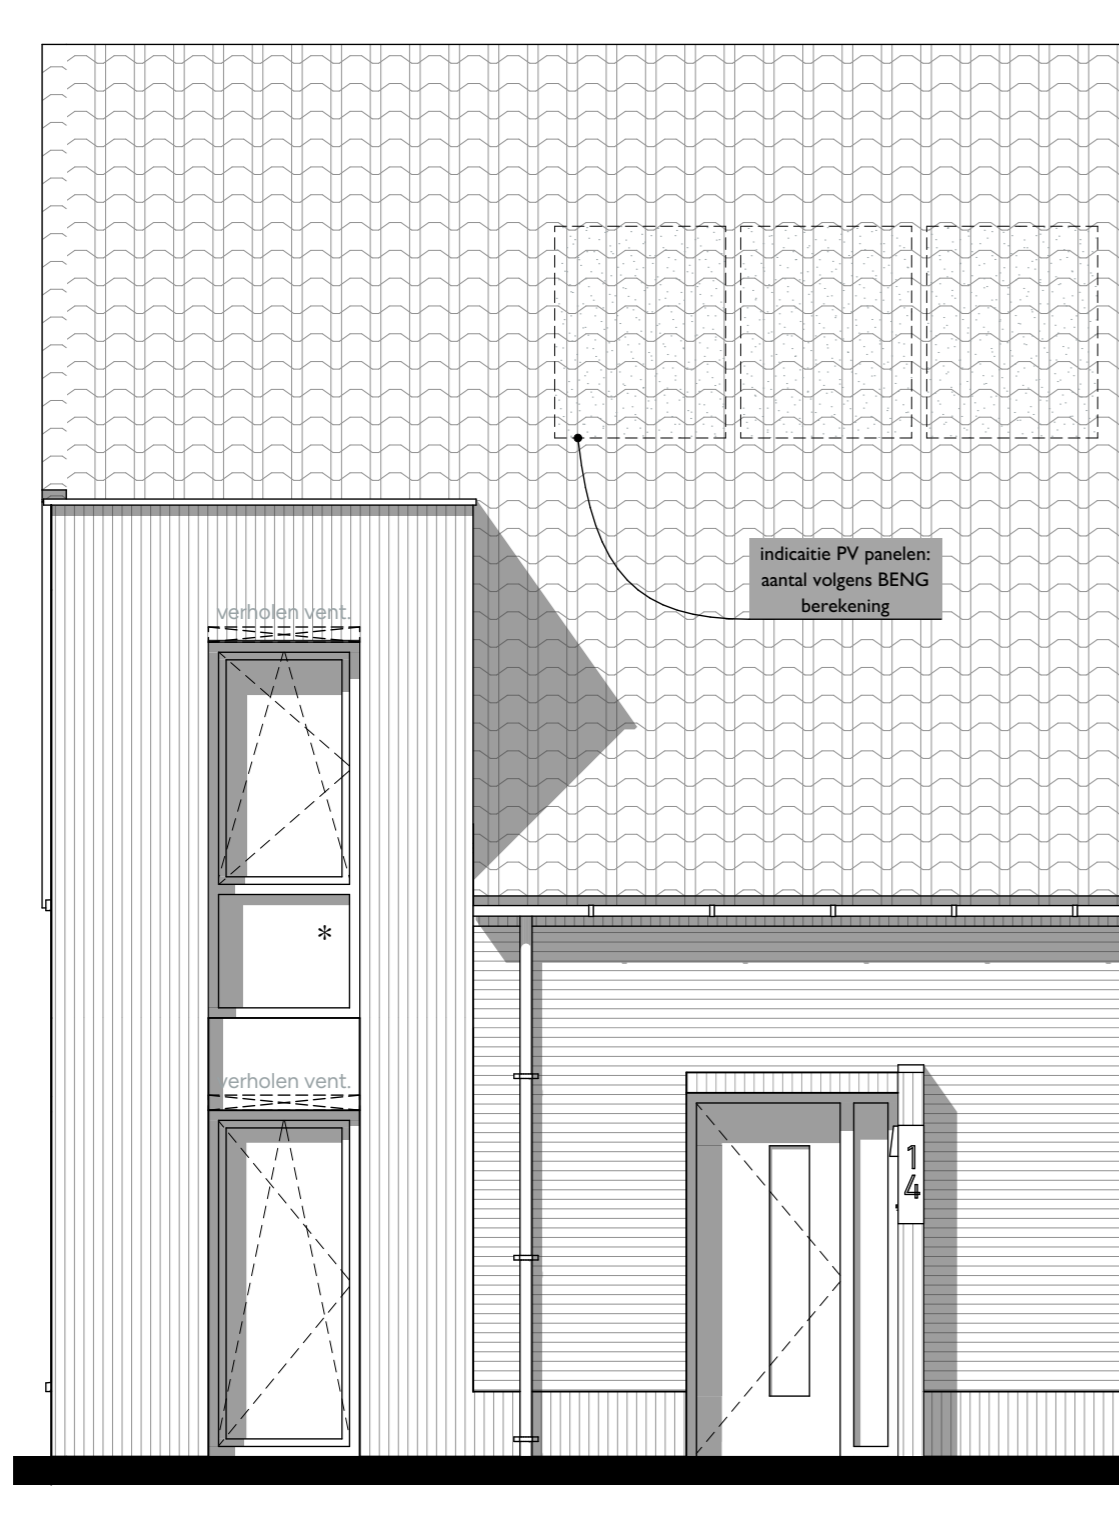

Voorgevel

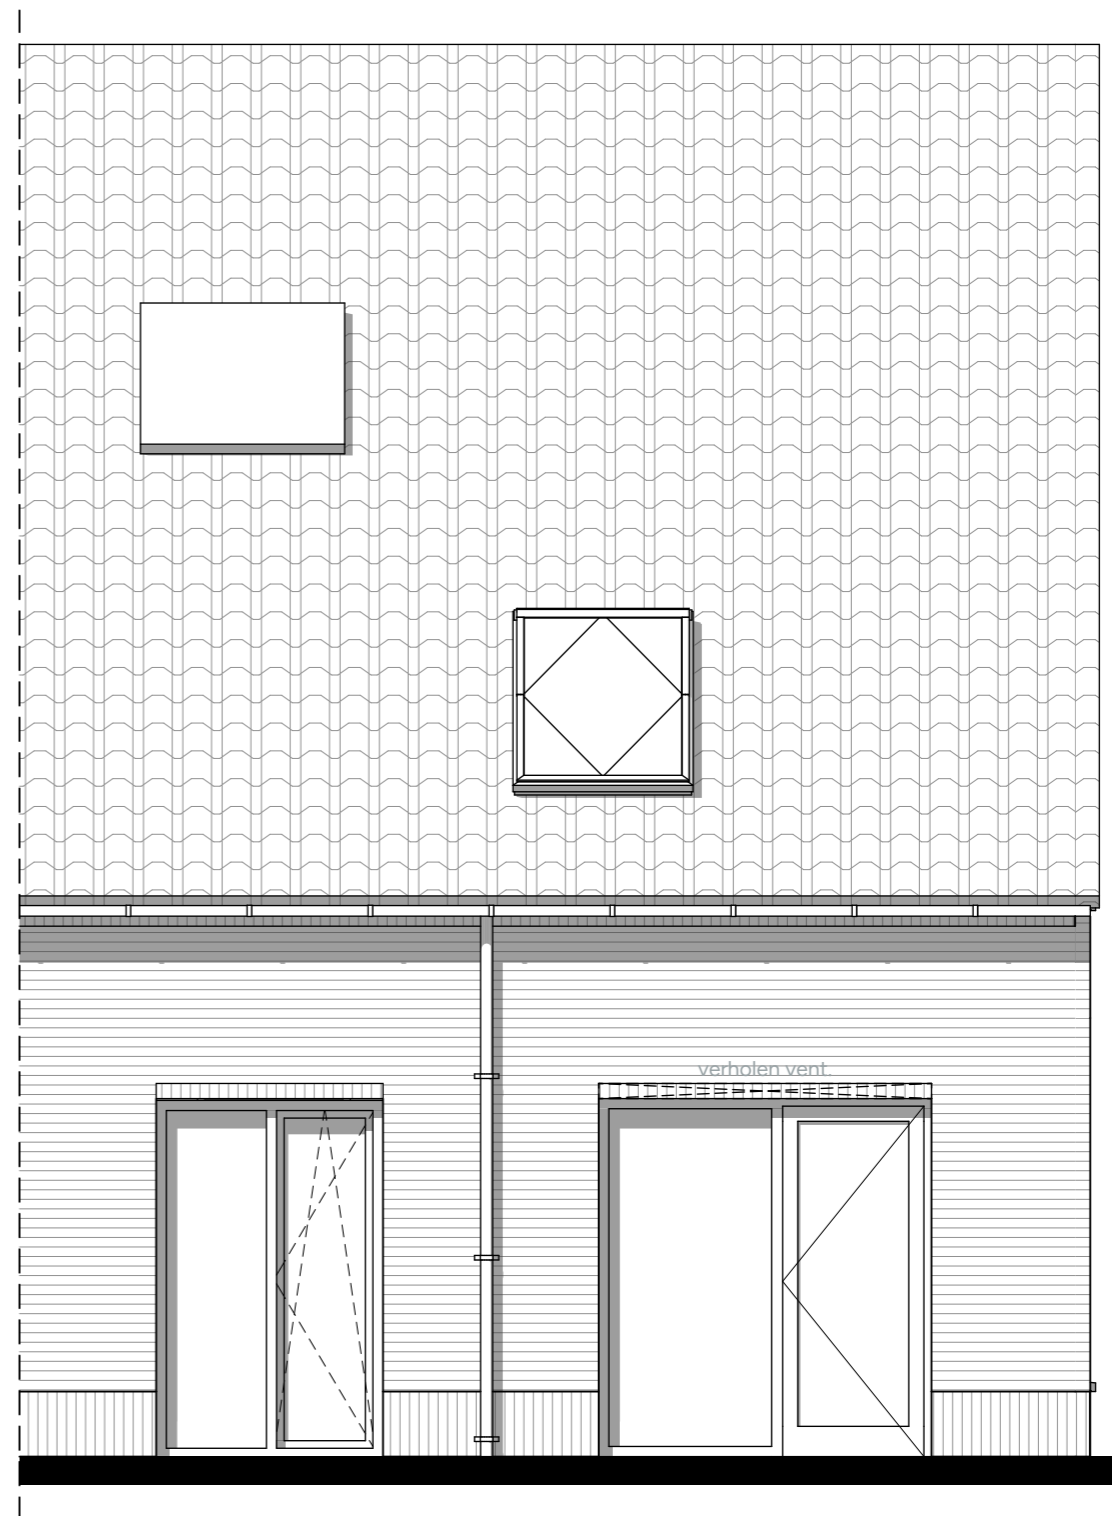

Achtergevel

De getekende optietekening voor bouwnummer 01 geldt ook voor bouwnummer 06, maar dan in spiegelbeeld.




Optietekening bouwnummer 01 (en 06)

Voor- en achtergevel  
22-06-2026

1:50



Linkergevel

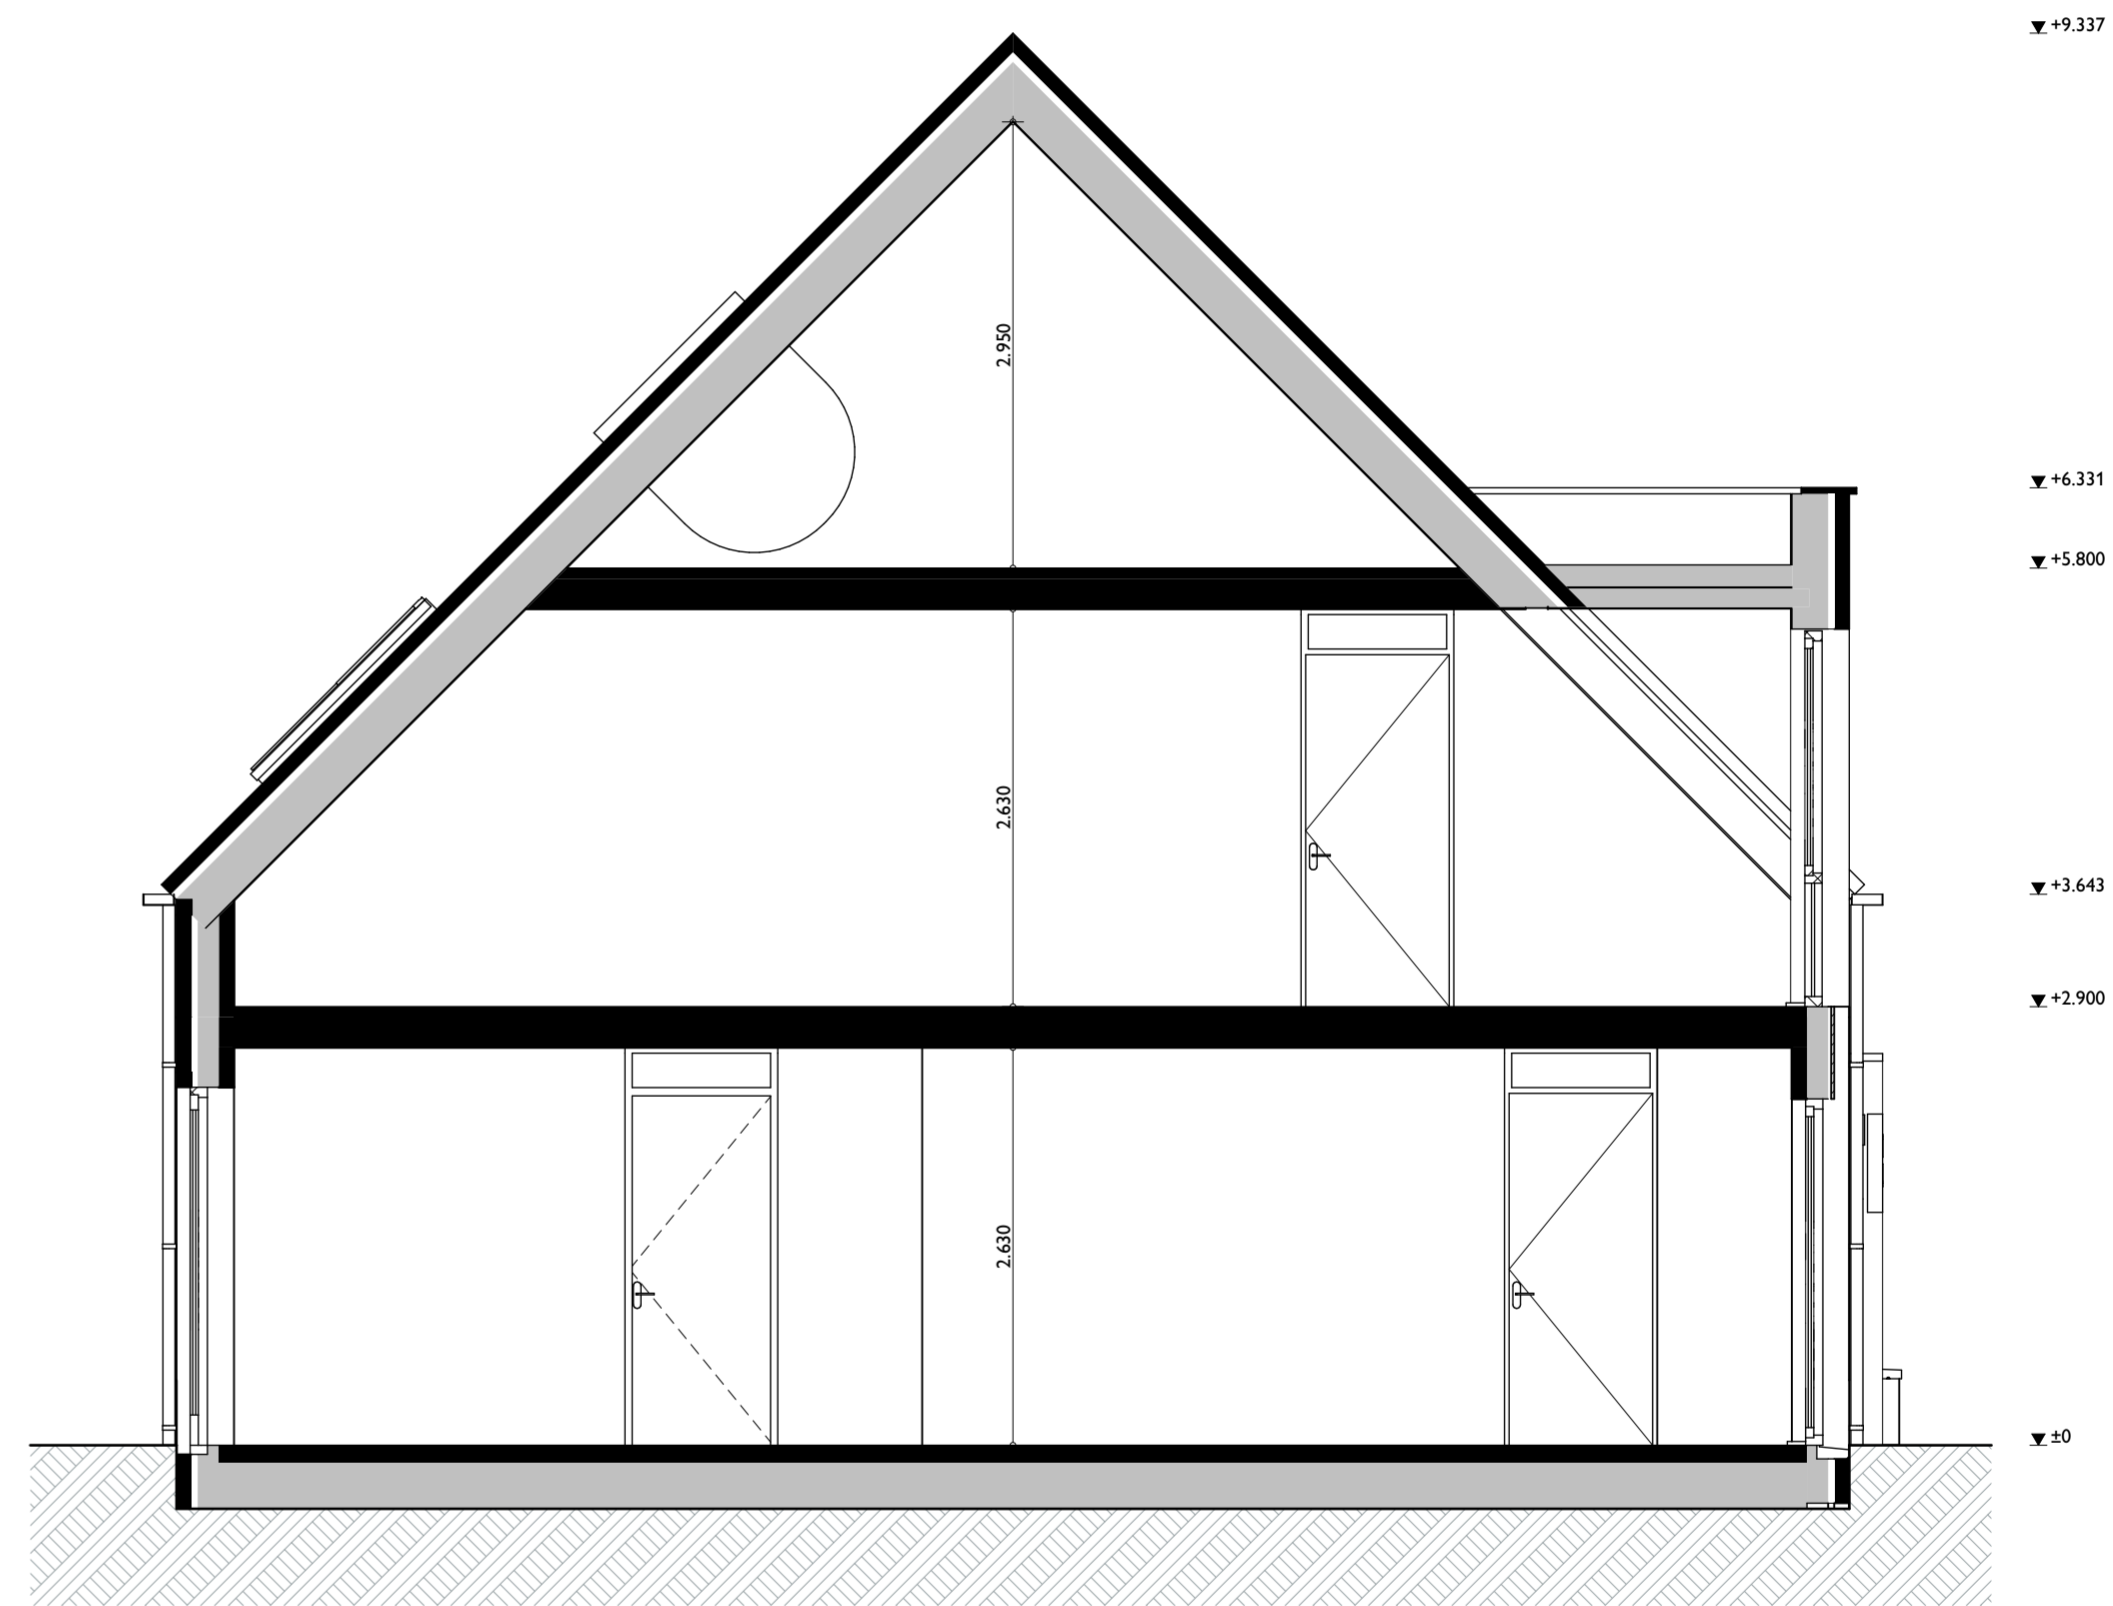

Doorsnede

De getekende optietekening voor bouwnummer 01 geldt ook voor bouwnummer 06, maar dan in spiegelbeeld.














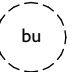


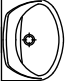

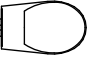
 
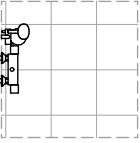


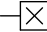 


 

 












Optietekening bouwnummer 01 (en 06)

Zijgevel en doorsnede  
22-06-2026

 150
 
# Renvooi

 	mechanische ventilatiebox	*	letselwerend glas
	positie warmtepomp	t.r.	technische ruimte
	buffervat		bel
	radiator, elektrisch incl. wandcontactdoos		druknop bel
	rookmelder (aangesloten op lichtnet)		wandlichtpunt
	verdeler vloerverwarming incl. wcd		plafondlichtpunt
	meterkast		wandlichtpunt met armatuur
	matomranding		schakelaar - enkelpolig
	fonteintje		schakelaar - wissel
	wastafel		schakelaar - verklikker
	wandcloset		wandcontactdoos - enkel
	douchehoek		wandcontactdoos - dubbel
	afzuigpunt mv		wandcontactdoos - wasmachine
			wandcontactdoos - wasdroger
			wandcontactdoos - afzuigkap
			wandcontactdoos - koelkast
			wandcontactdoos - vaatwasser
			wandcontactdoos - magnetron
			wandcontactdoos - waterdicht
			ek aansluitpunt kooktoestel perilex (2x230V)
			loze leiding - telefoon / CAi / data
			th thermostaat
			co2 sensor mechanische ventilatie
			mv aansluitpunt mechanische ventilatiebox
			pv aansluitpunt PV installatie
			wp aansluitpunt warmtepomp
			wtw aansluitpunt warmteterugwinning
			vv aansluitpunt vloerverwarming



Optietekening bouwnummer 01 (en 06)