







Vorgevel






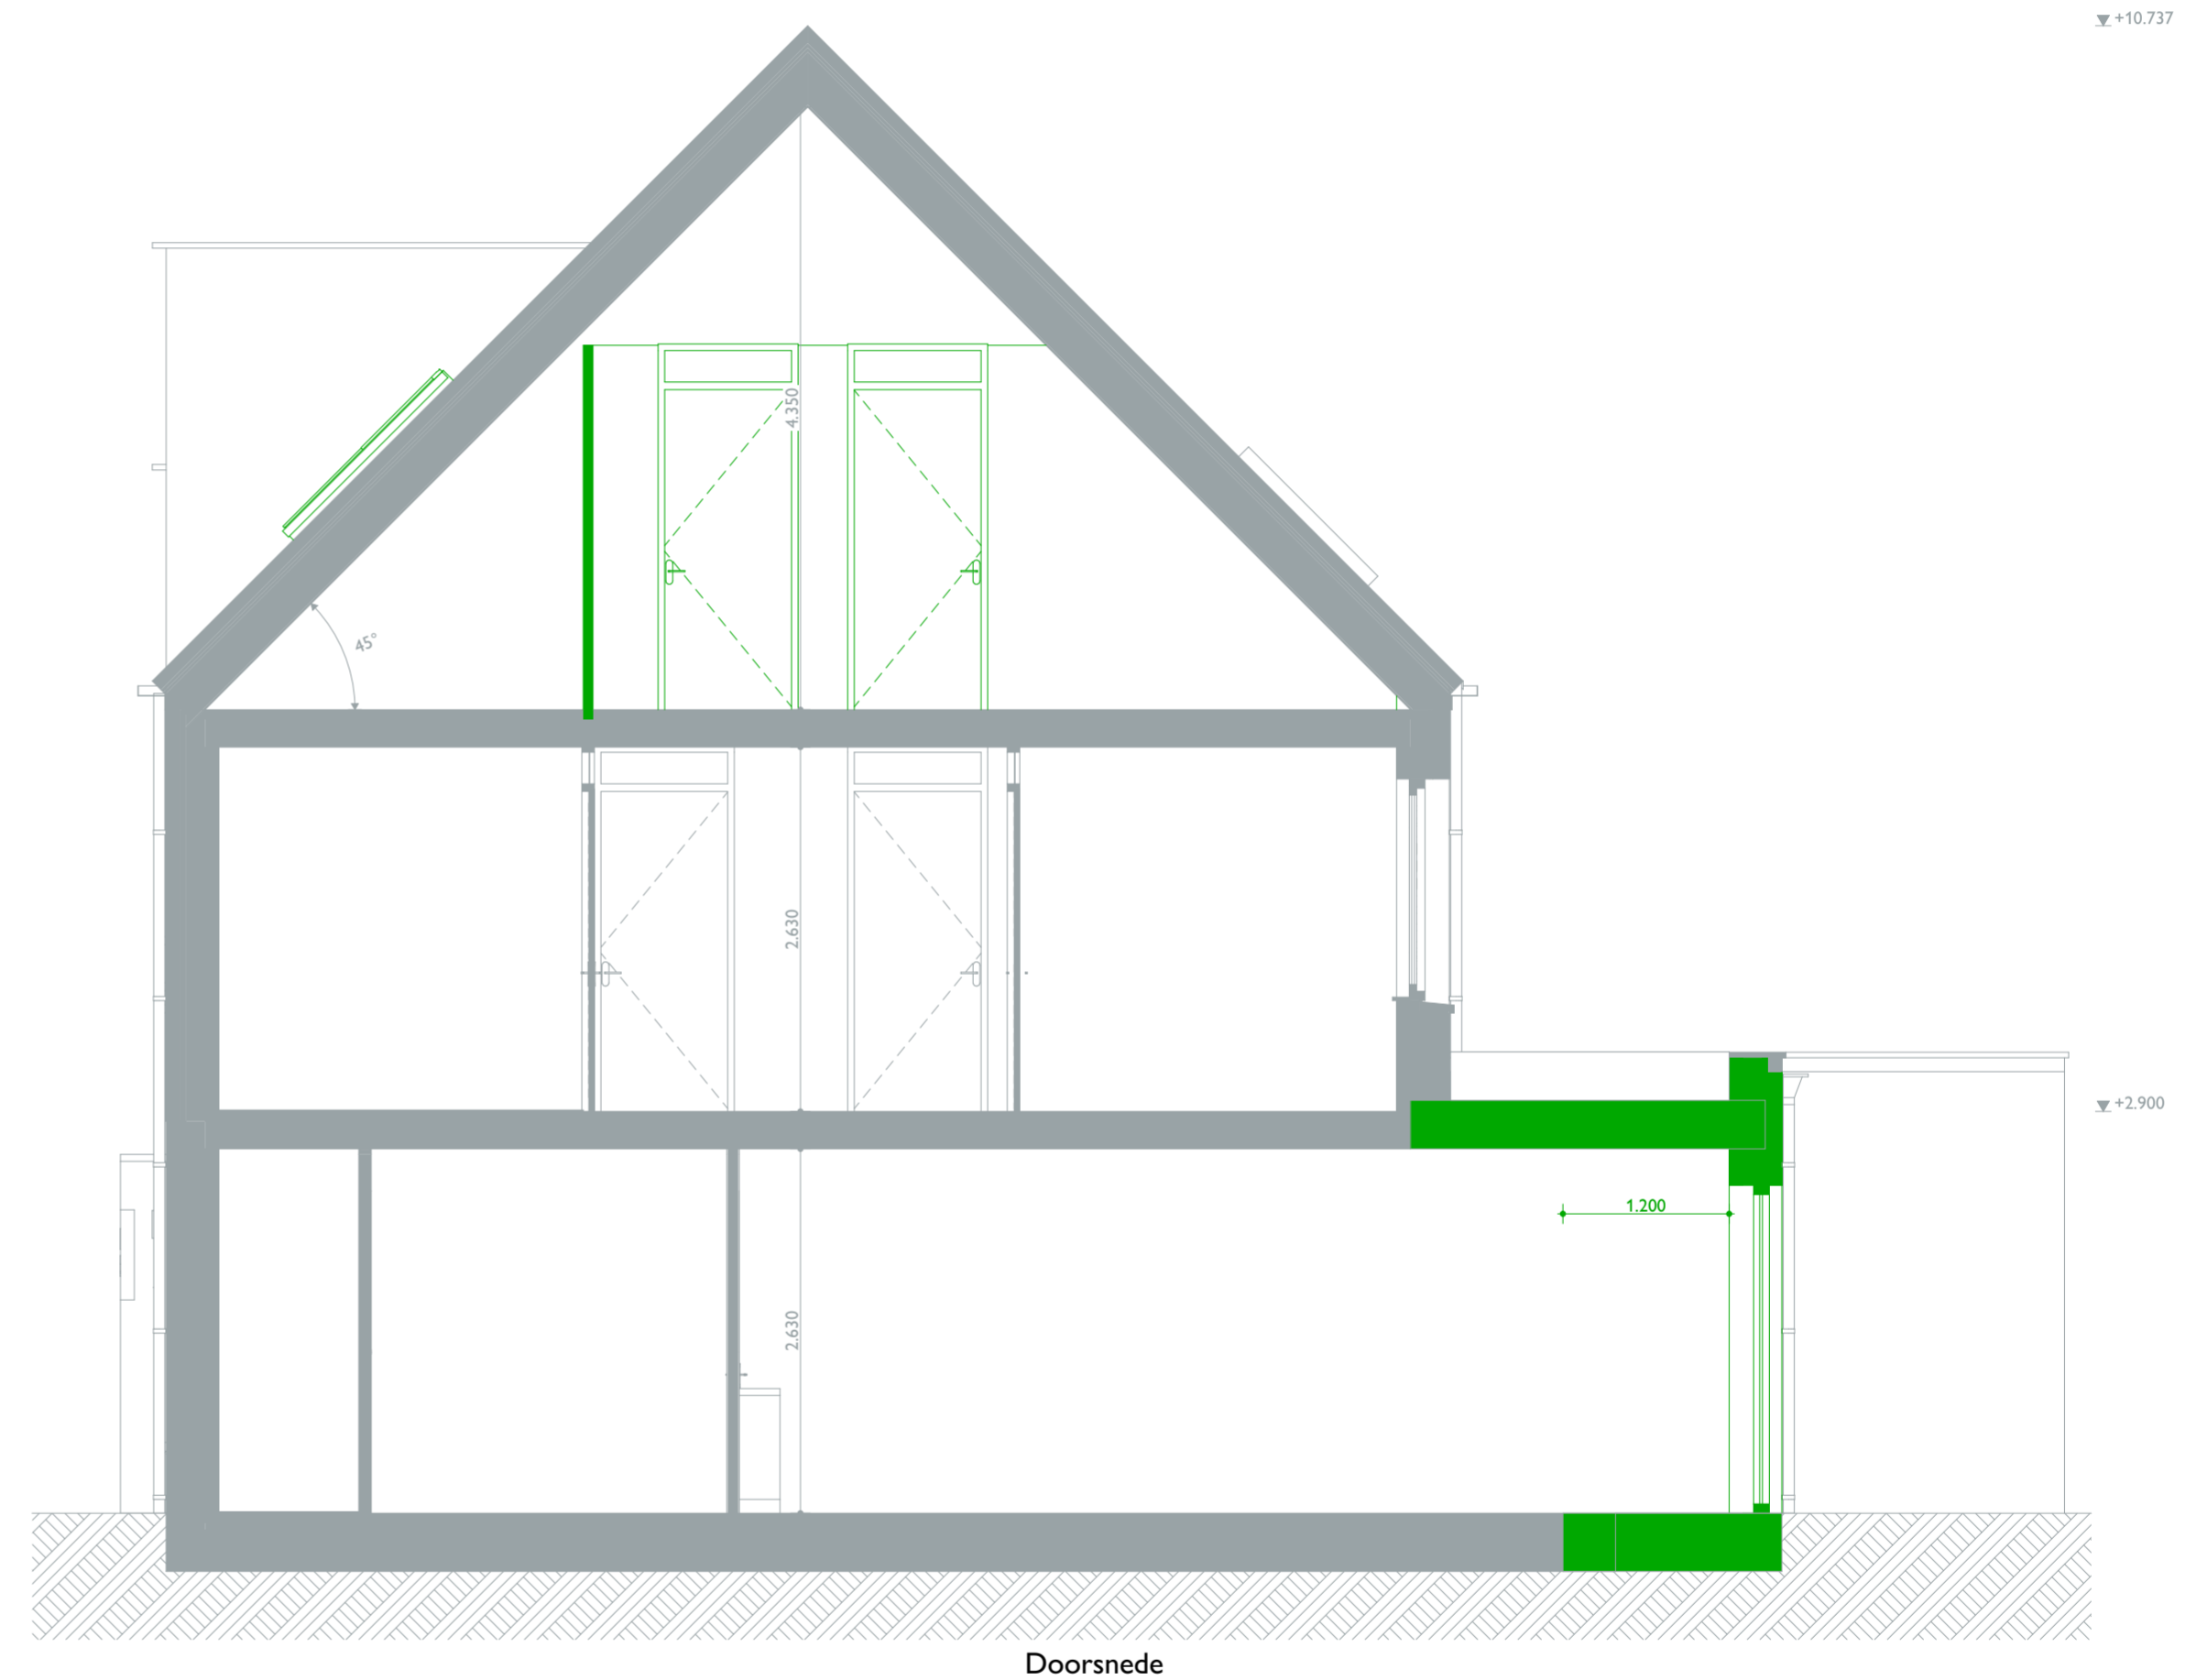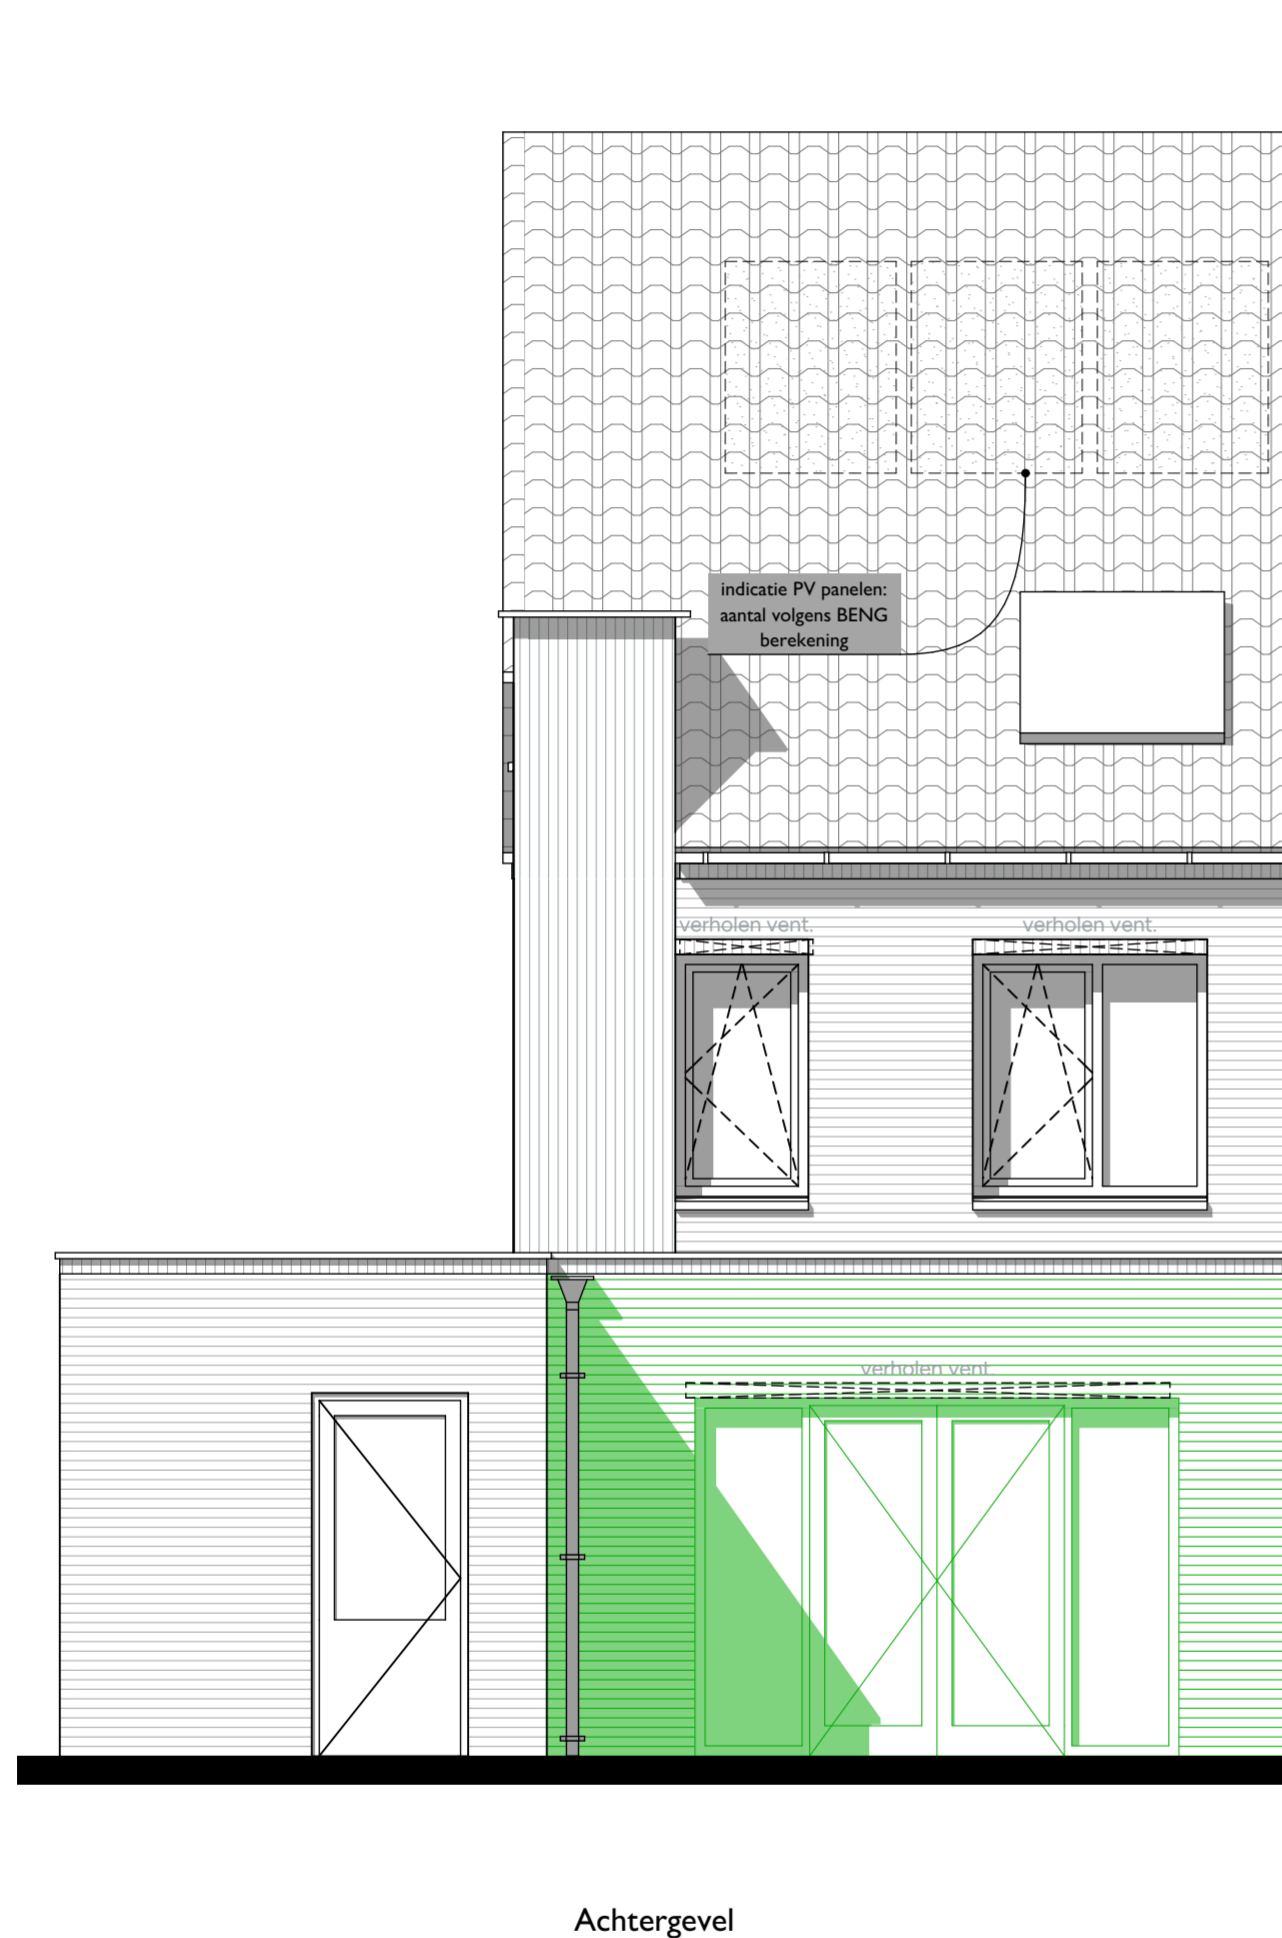


 






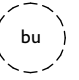


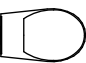
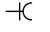
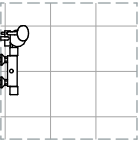
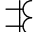

 
 
 
 
 
 
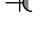

 




 
 
 
Rechtergevel

De getekende optietekening voor bouwnummer 07 geldt ook voor  
bouwnummer 12, maar dan in spiegelbeeld.



De getekende optietekening voor bouwnummer 07 geldt ook voor bouwnummer 12, maar dan in spiegelbeeld.

# Renvooi

 	mechanische ventilatiebox	*	letselwerend glas
	positie warmtepomp	t.r.	technische ruimte
	buffervat		bel
	radiator, elektrisch incl. wandcontactdoos		drukknop bel
	rookmelder (aangesloten op lichtnet)		wandlichtpunt
	verdeler vloerverwarming incl. wcd		plafondlichtpunt
	meterkast		wandlichtpunt met armatuur
	matomranding		schakelaar - enkelpolig
	fonteintje		schakelaar - wissel
	wastafel		schakelaar - serie
	wandcloset		wandcontactdoos - enkel
	douchehoek		wandcontactdoos - dubbel
	afzuigpunt mv		wm wandcontactdoos - wasmachine
			wd wandcontactdoos - wasdroger
			ak wandcontactdoos - afzuigkap
			kk wandcontactdoos - koelkast
			vw wandcontactdoos - vaatwasser
			mag wandcontactdoos - magnetron
			wandcontactdoos - waterdicht
			ek aansluitpunt kooktoestel perilex (2x230V)
			loze leiding - telefoon / CAi / data
			th thermostaat
			co2 sensor mechanische ventilatie
			mv aansluitpunt mechanische ventilatiebox
			pv aansluitpunt PV installatie
			wp aansluitpunt warmtepomp
			wrtw aansluitpunt warmteterugwinning
			vv aansluitpunt vloerverwarming



Optietekening bouwnummer 07 (en 12)