



We bieden bij alle projecten de woningen in principe standaard de

opties aan om de achter pui aan te passen:


- Spiegelen deur
- Dubbele deuren
- Schuifpui

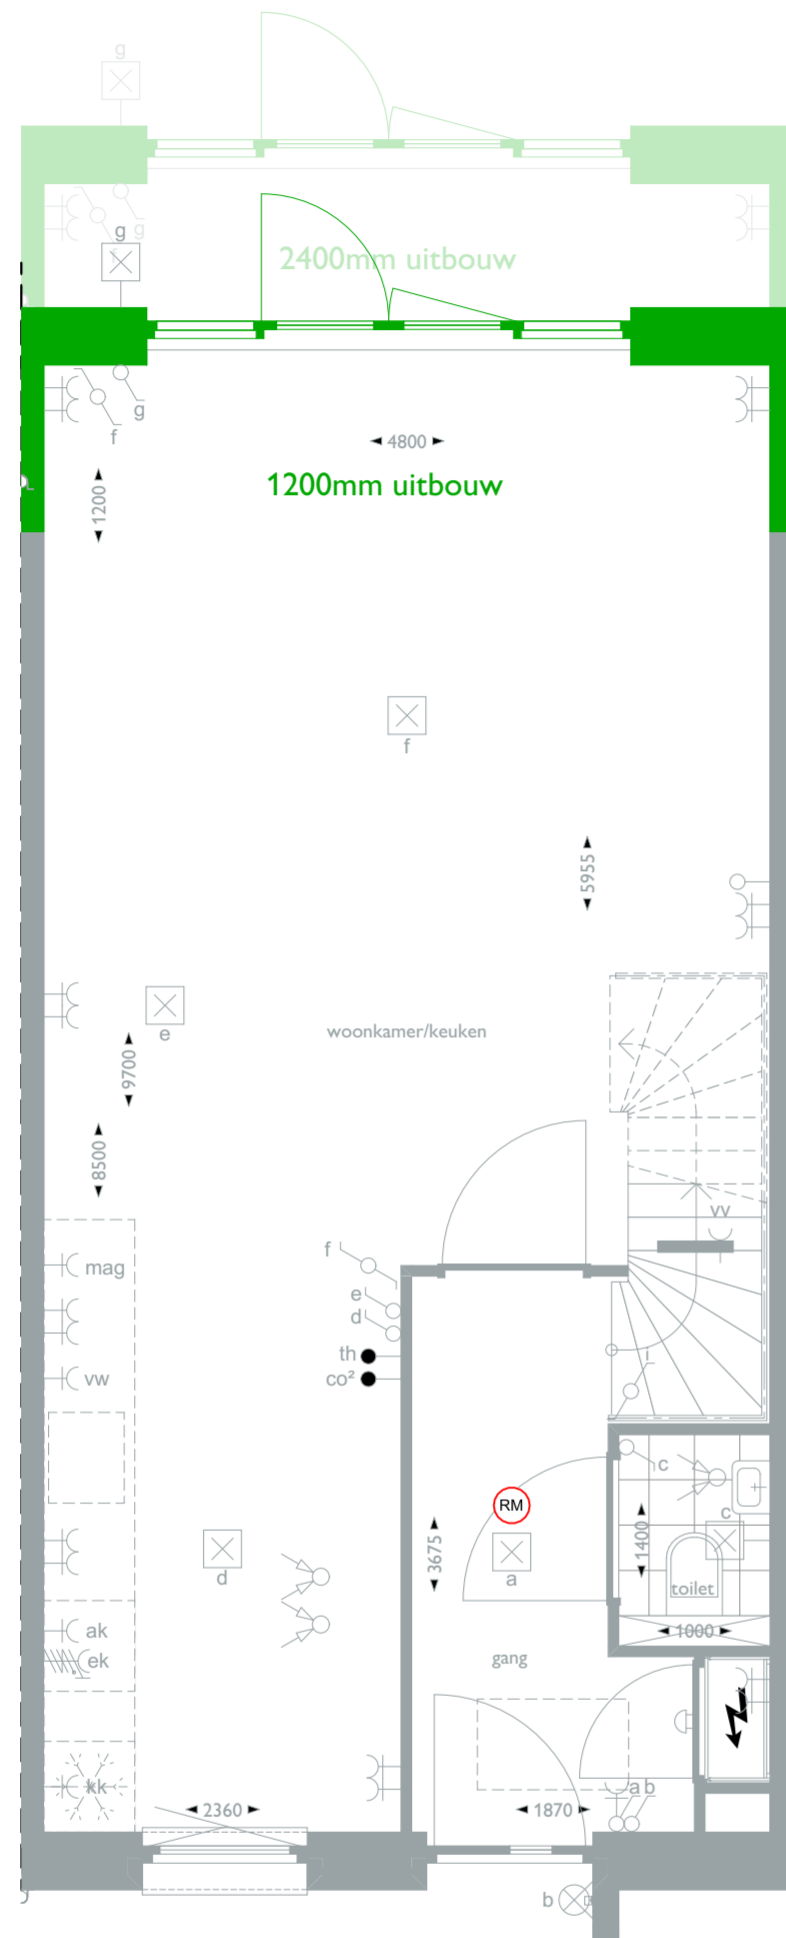

00 begane grond

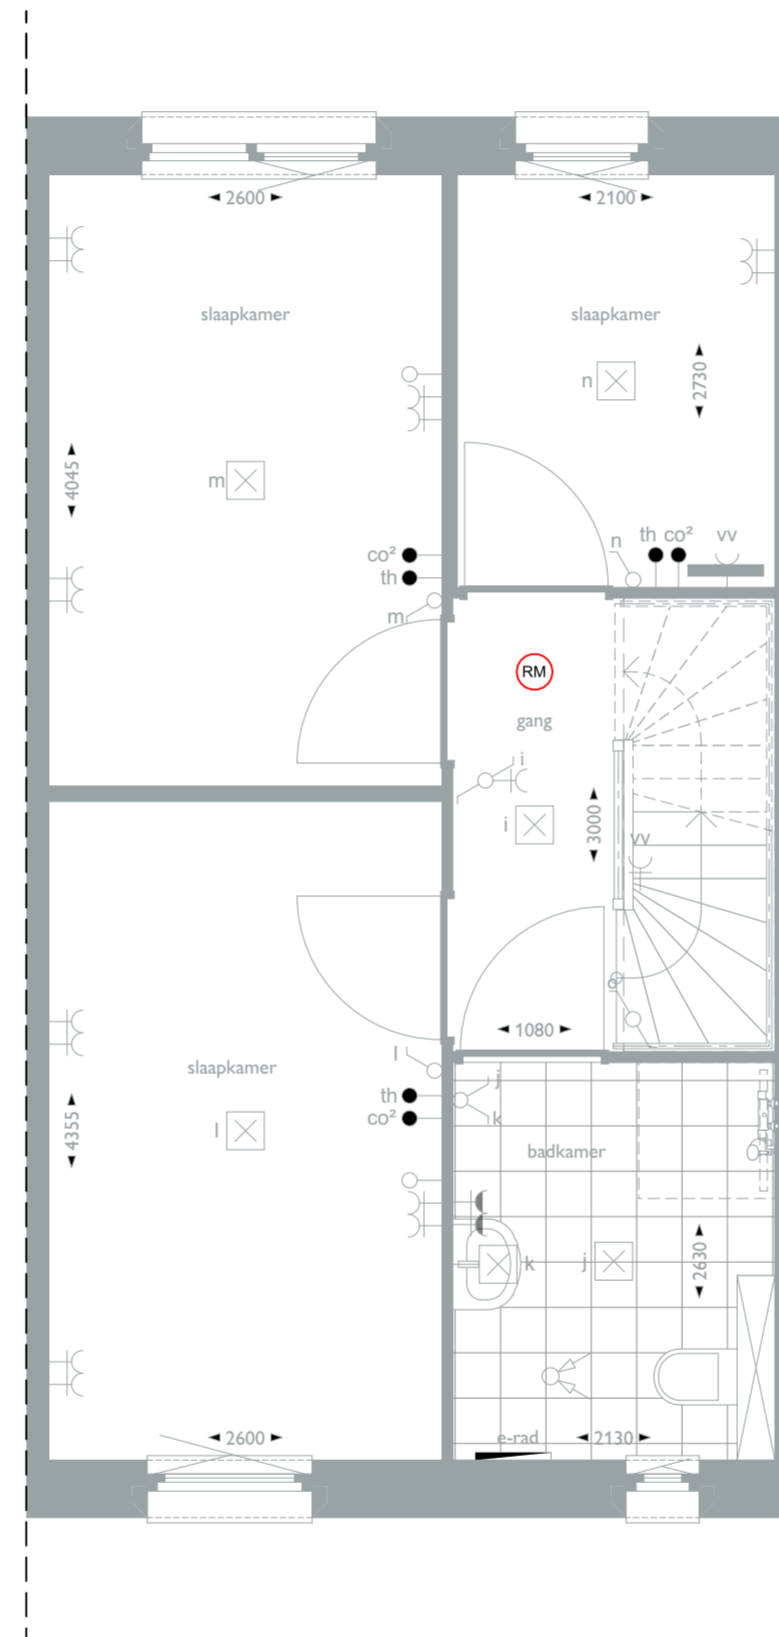


01 eerste verdieping

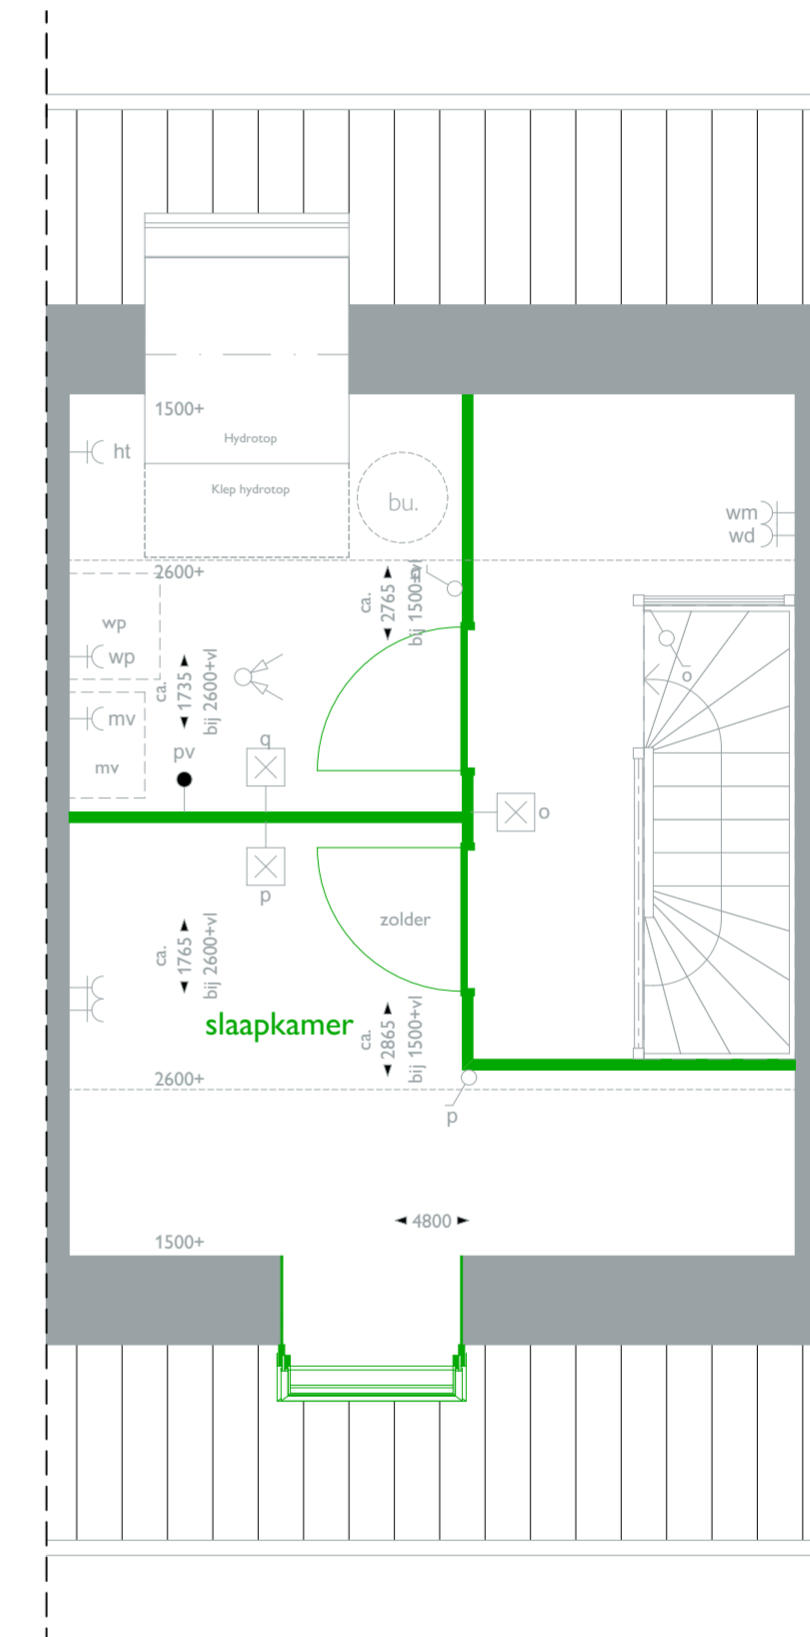


02 zolder


De getekende optietekening voor bouwnummer 09 geldt ook voor bouwnummer 10 in spiegelbeeld en bouwnummer 11.

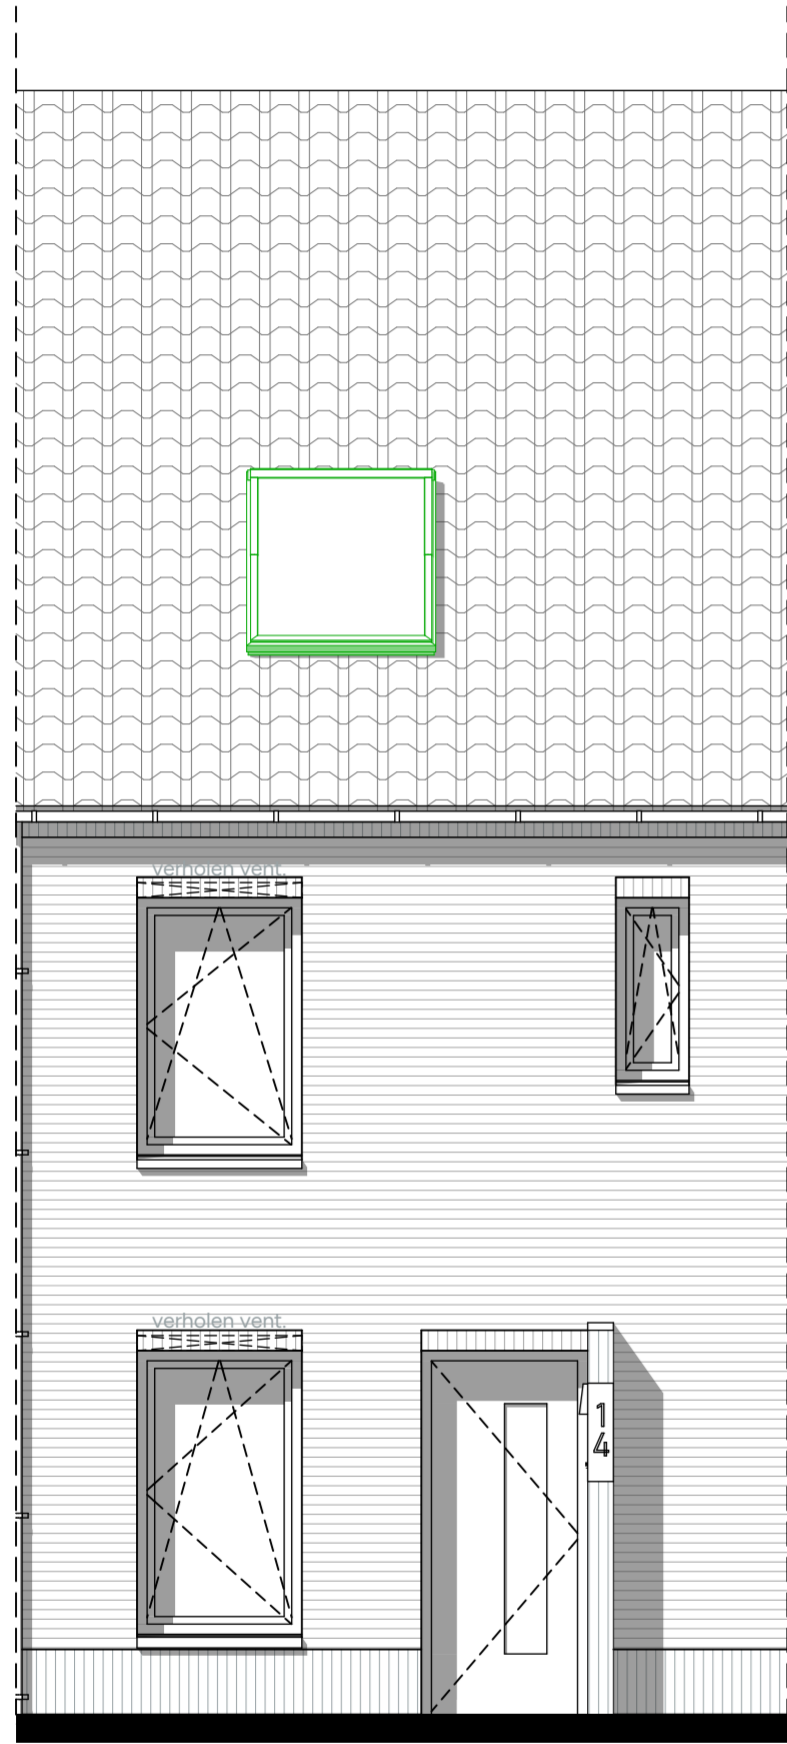

Voorgevel

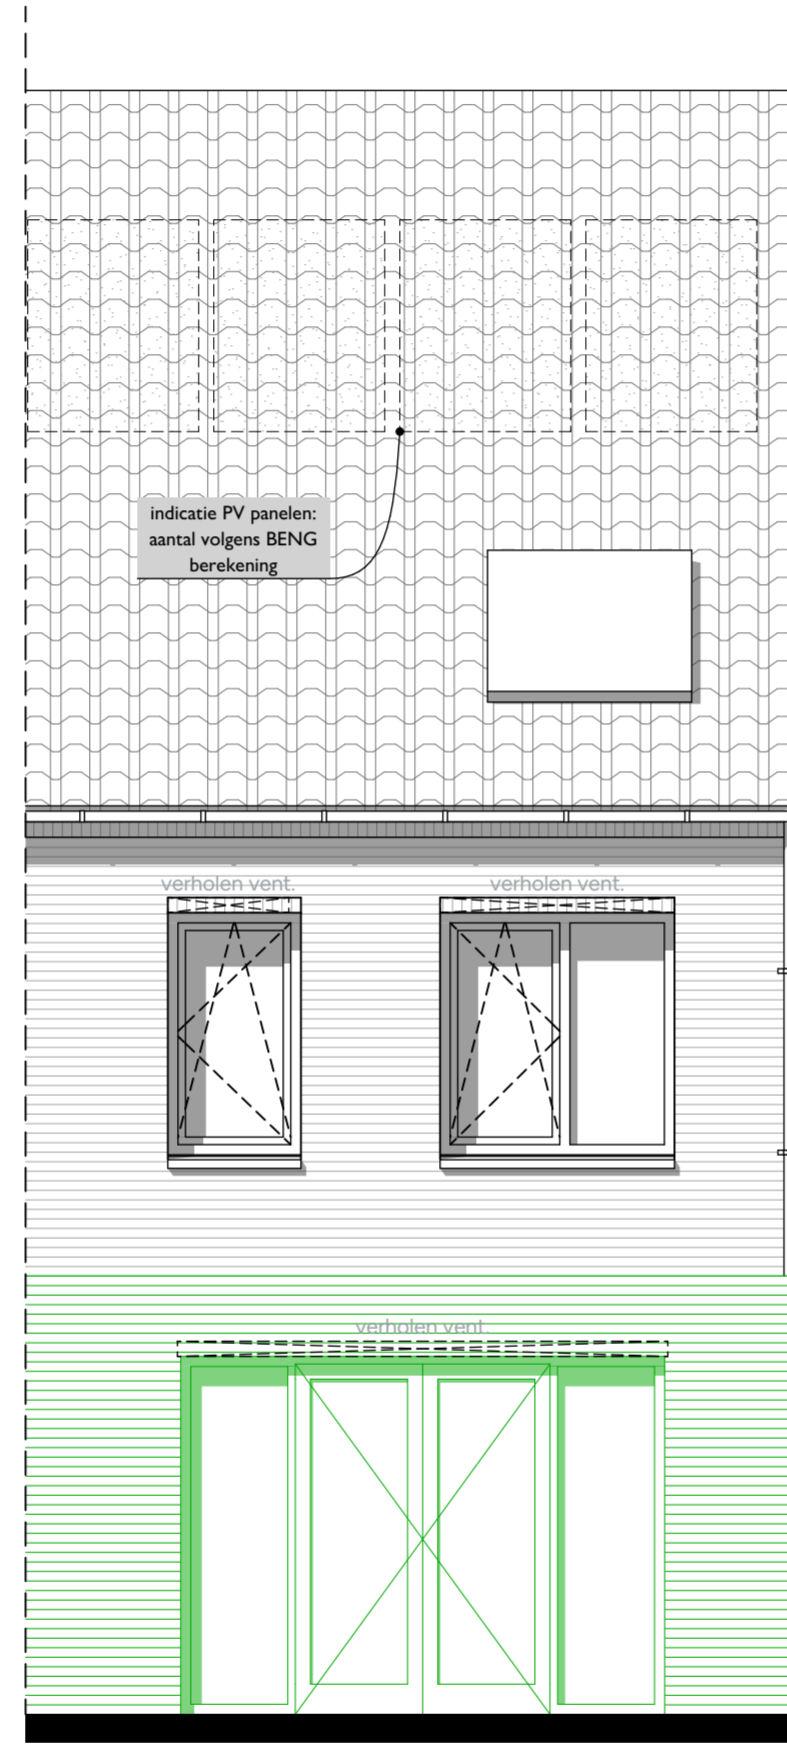

Achtergevel

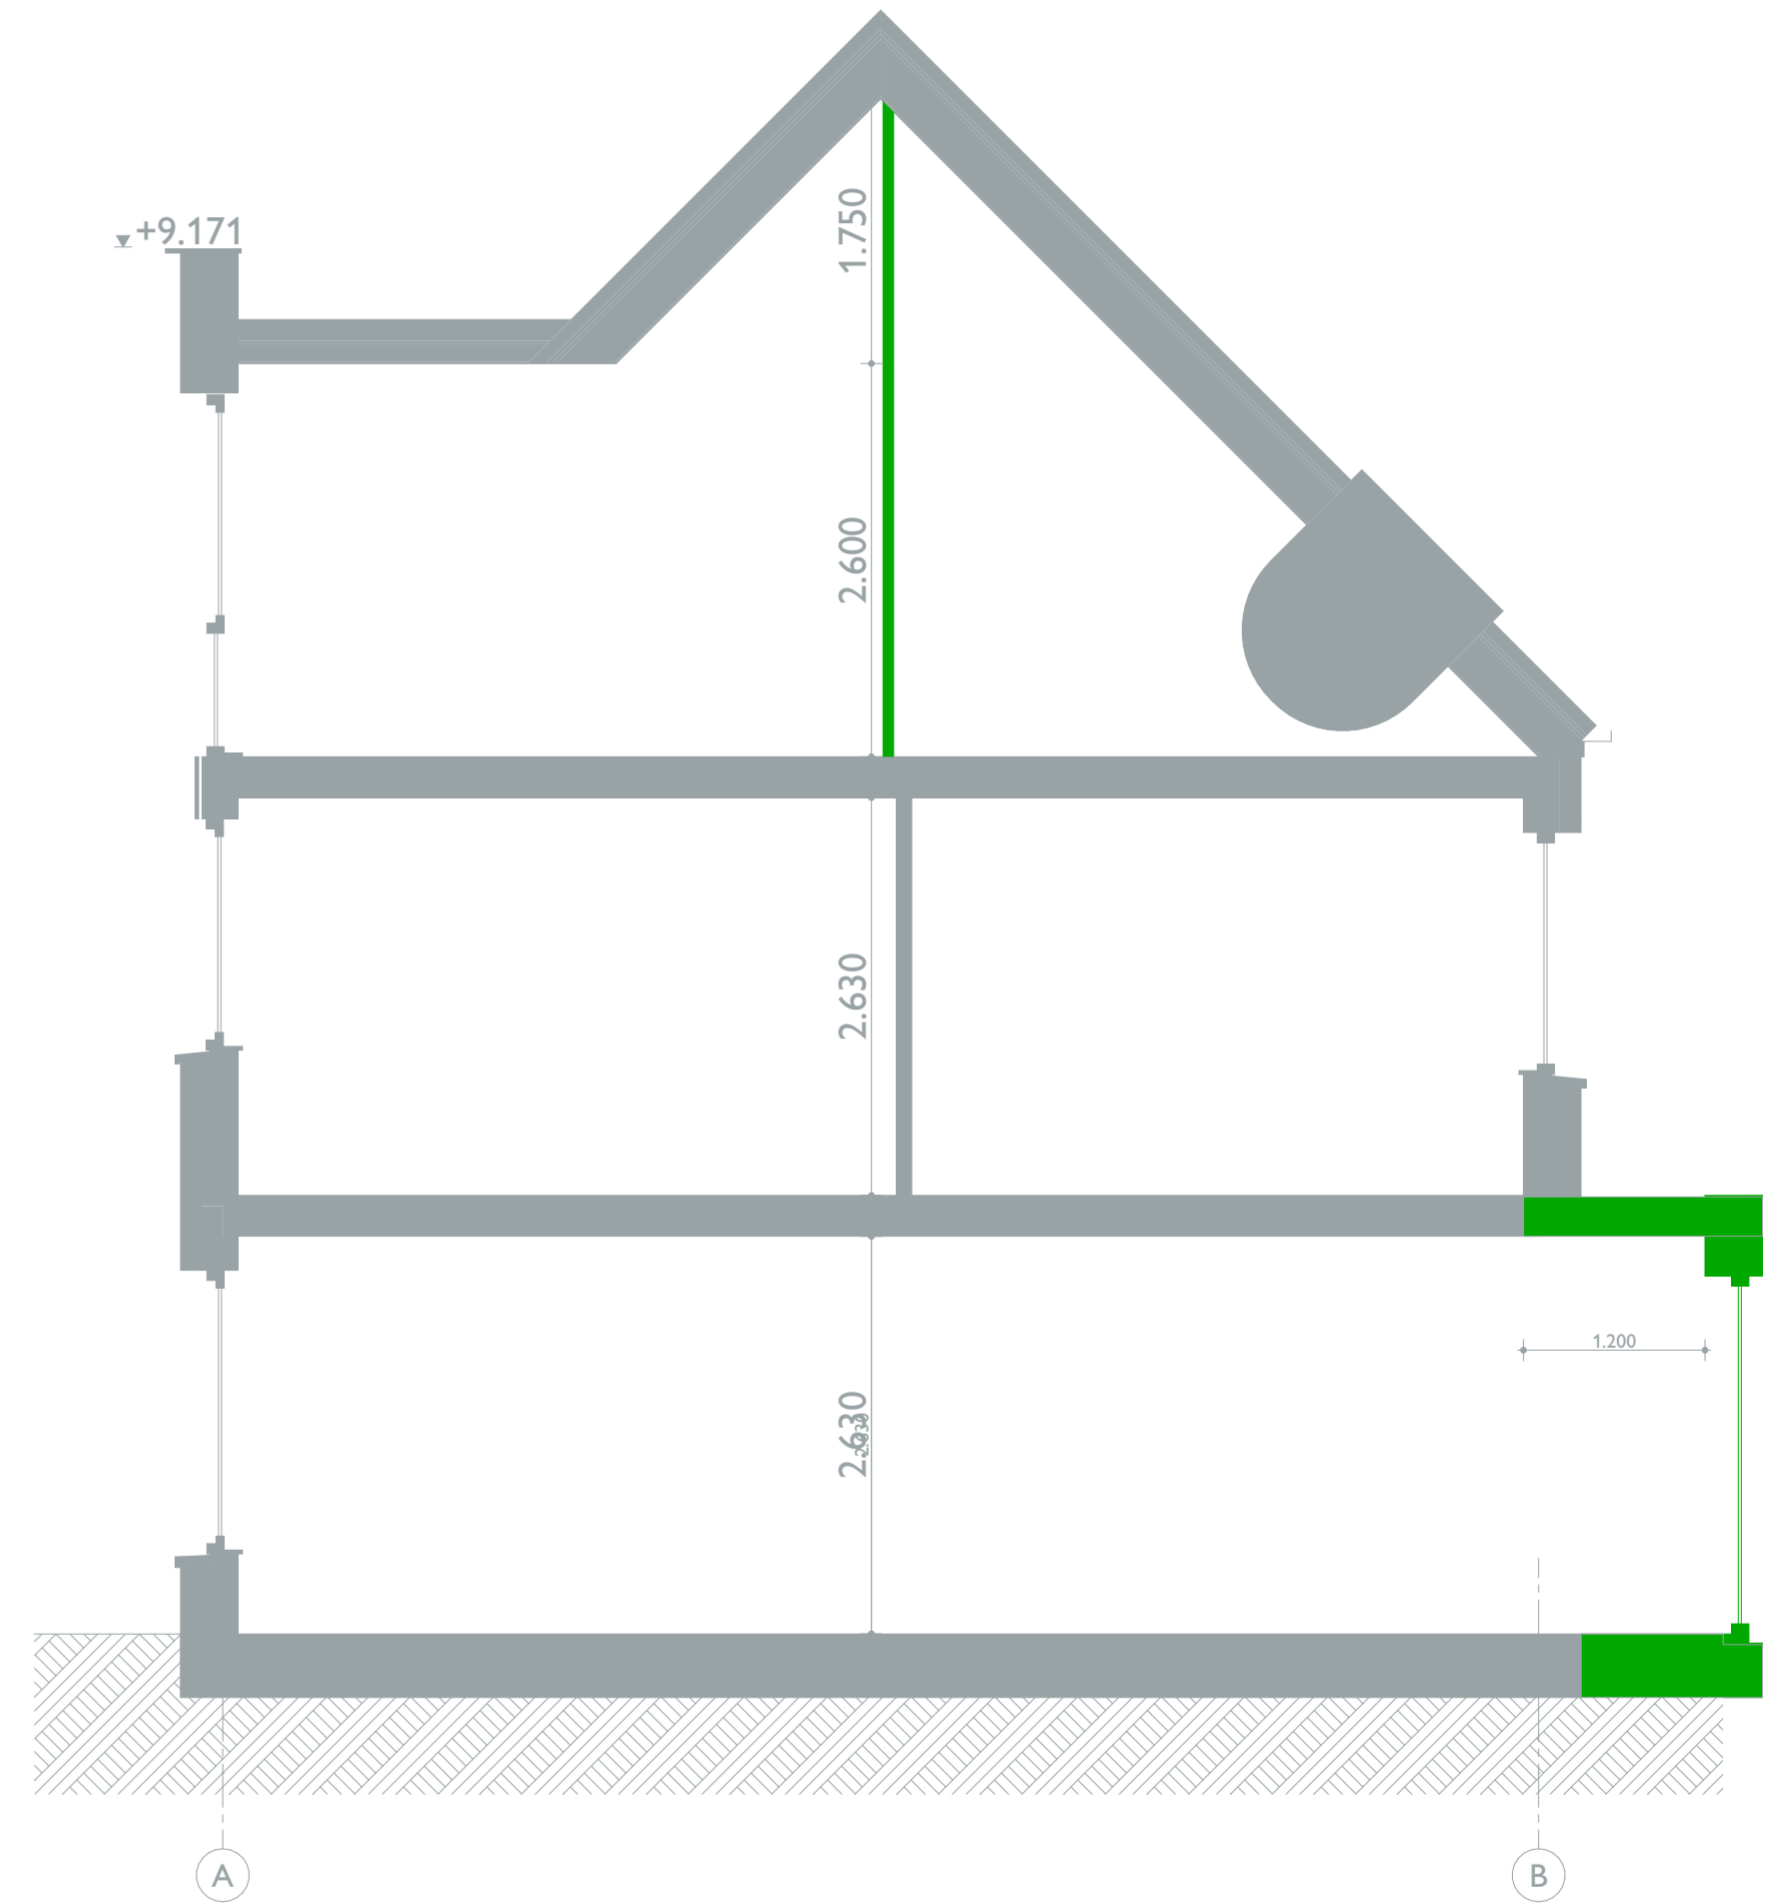

Doorsnede

De getekende optietekening voor bouwnummer 09 geldt ook voor bouwnummer 10 in spiegelbeeld en bouwnummer 11.









 






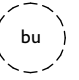



 
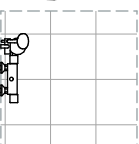
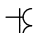

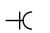
 
 
 










 



Optietekening bouwnummer 09 (en 10 en 11)

 Doorsnede, voor- en achtergevel
22-06-2026

1:50

  Renvooi

 	mechanische ventilatiebox	*	letselwerend glas
	positie warmtepomp	t.r.	technische ruimte
	buffervat		bel
	radiator, elektrisch incl. wandcontactdoos		drukknop bel
	rookmelder (aangesloten op lichtnet)		wandlichtpunt
	verdeler vloerverwarming incl. wcd		plafondlichtpunt
	meterkast		wandlichtpunt met armatuur
	matomranding		schakelaar - enkelpolig
	fonteintje		schakelaar - wissel
	wastafel		schakelaar - serie
	wandcloset		wandcontactdoos - enkel
	douchehoek		wandcontactdoos - dubbel
	afzuigpunt mv		wandcontactdoos - wasmachine
			wandcontactdoos - wasdroger
			wandcontactdoos - afzuigkap
			wandcontactdoos - koelkast
			wandcontactdoos - vaatwasser
			wandcontactdoos - magnetron
			wandcontactdoos - waterdicht
			ek aansluitpunt kooktoestel perilex (2x230V)
			loze leiding - telefoon / CAi / data
			thermostaat
			sensor mechanische ventilatie
			aansluitpunt mechanische ventilatiebox
			aansluitpunt PV installatie
			aansluitpunt warmtepomp
			aansluitpunt warmteterugwinning
			aansluitpunt vloerverwarming



Optietekening bouwnummer 09 (en 10 en 11)