


We bieden bij alle projecten de woningen in principe standaard de opties aan om de achter pui aan te passen:


- Spiegelen deur
- Dubbele deuren
- Schuifpui



00 begane grond

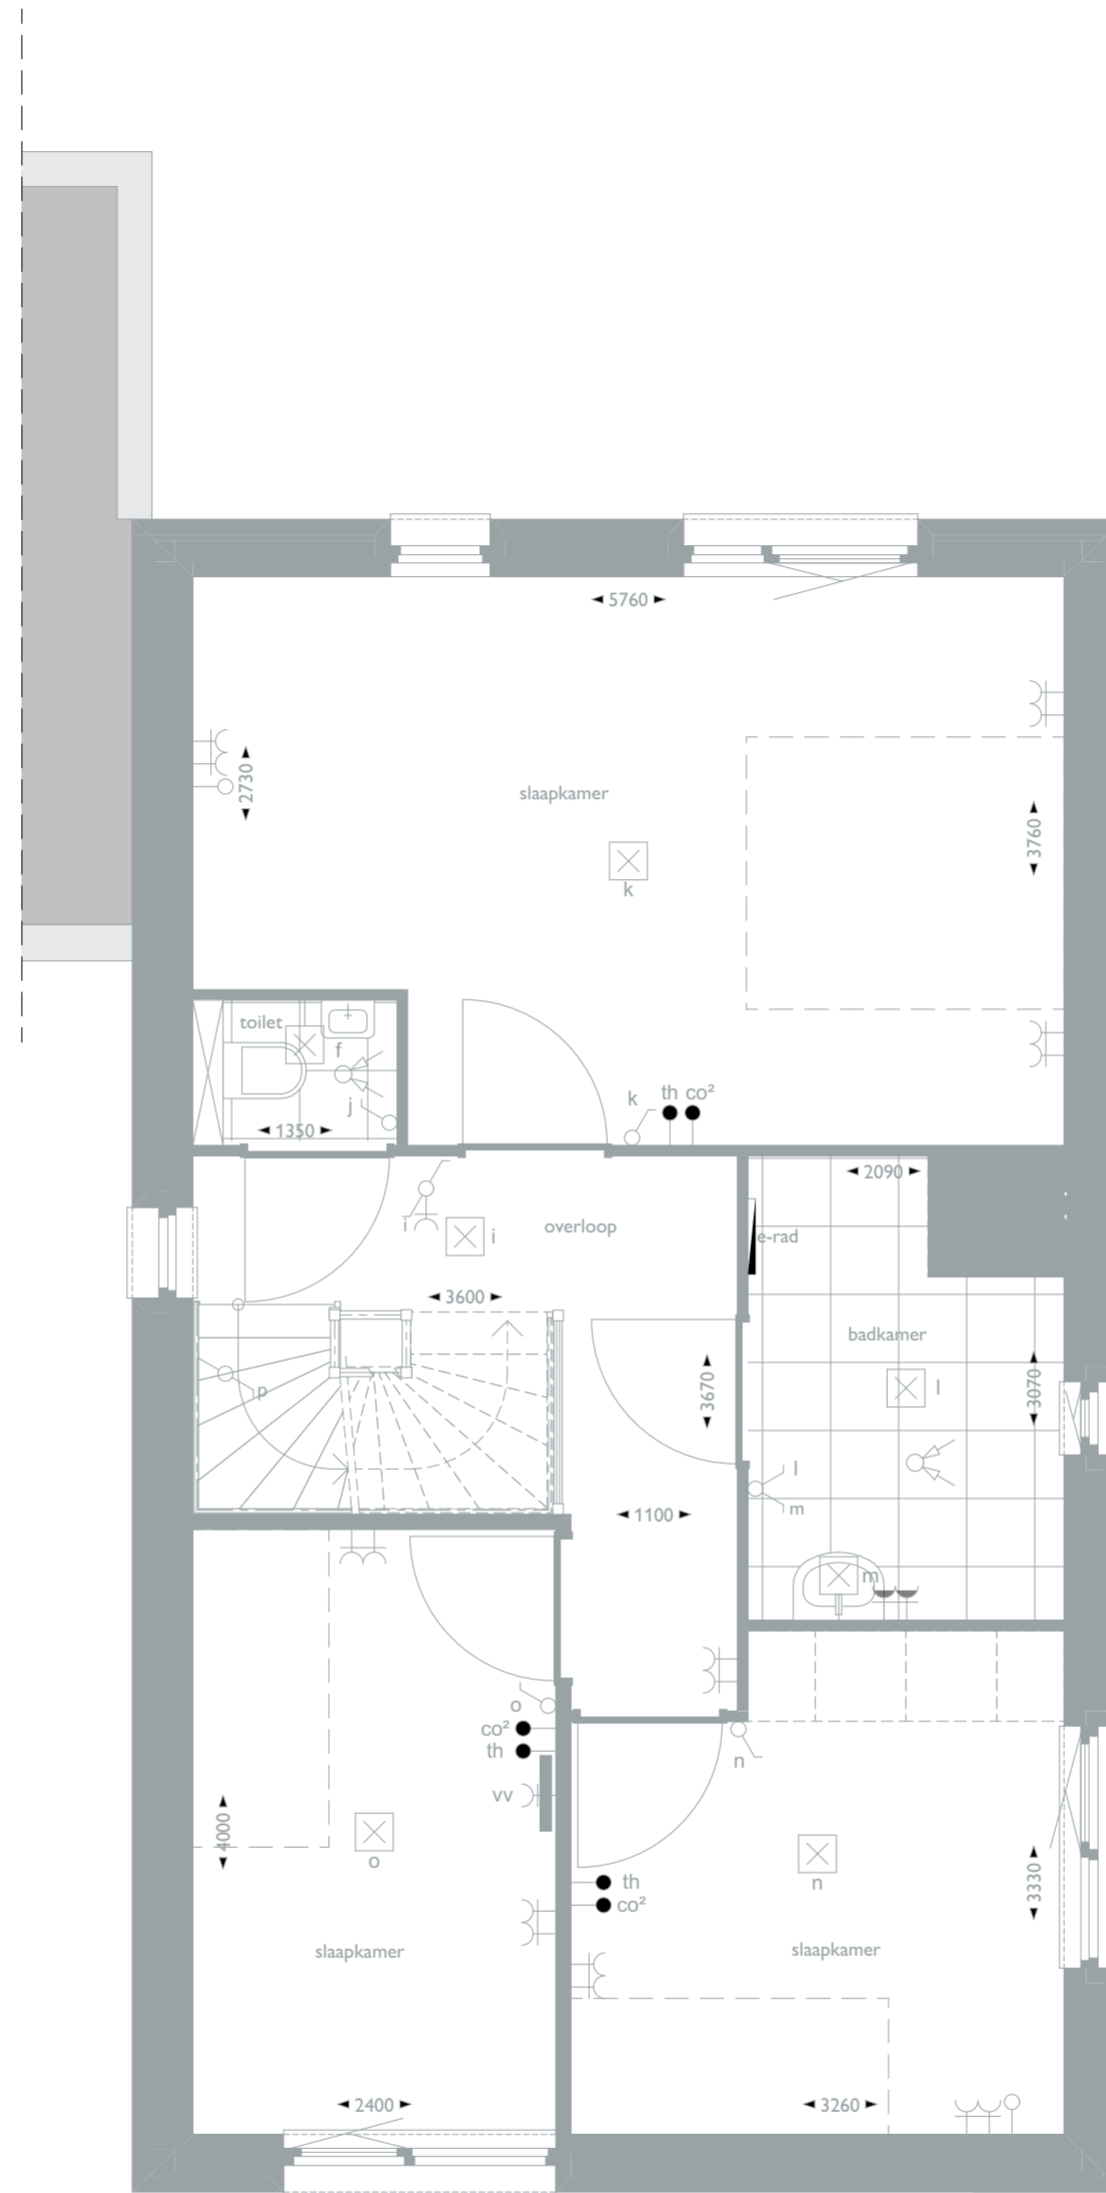

01 eerste verdieping

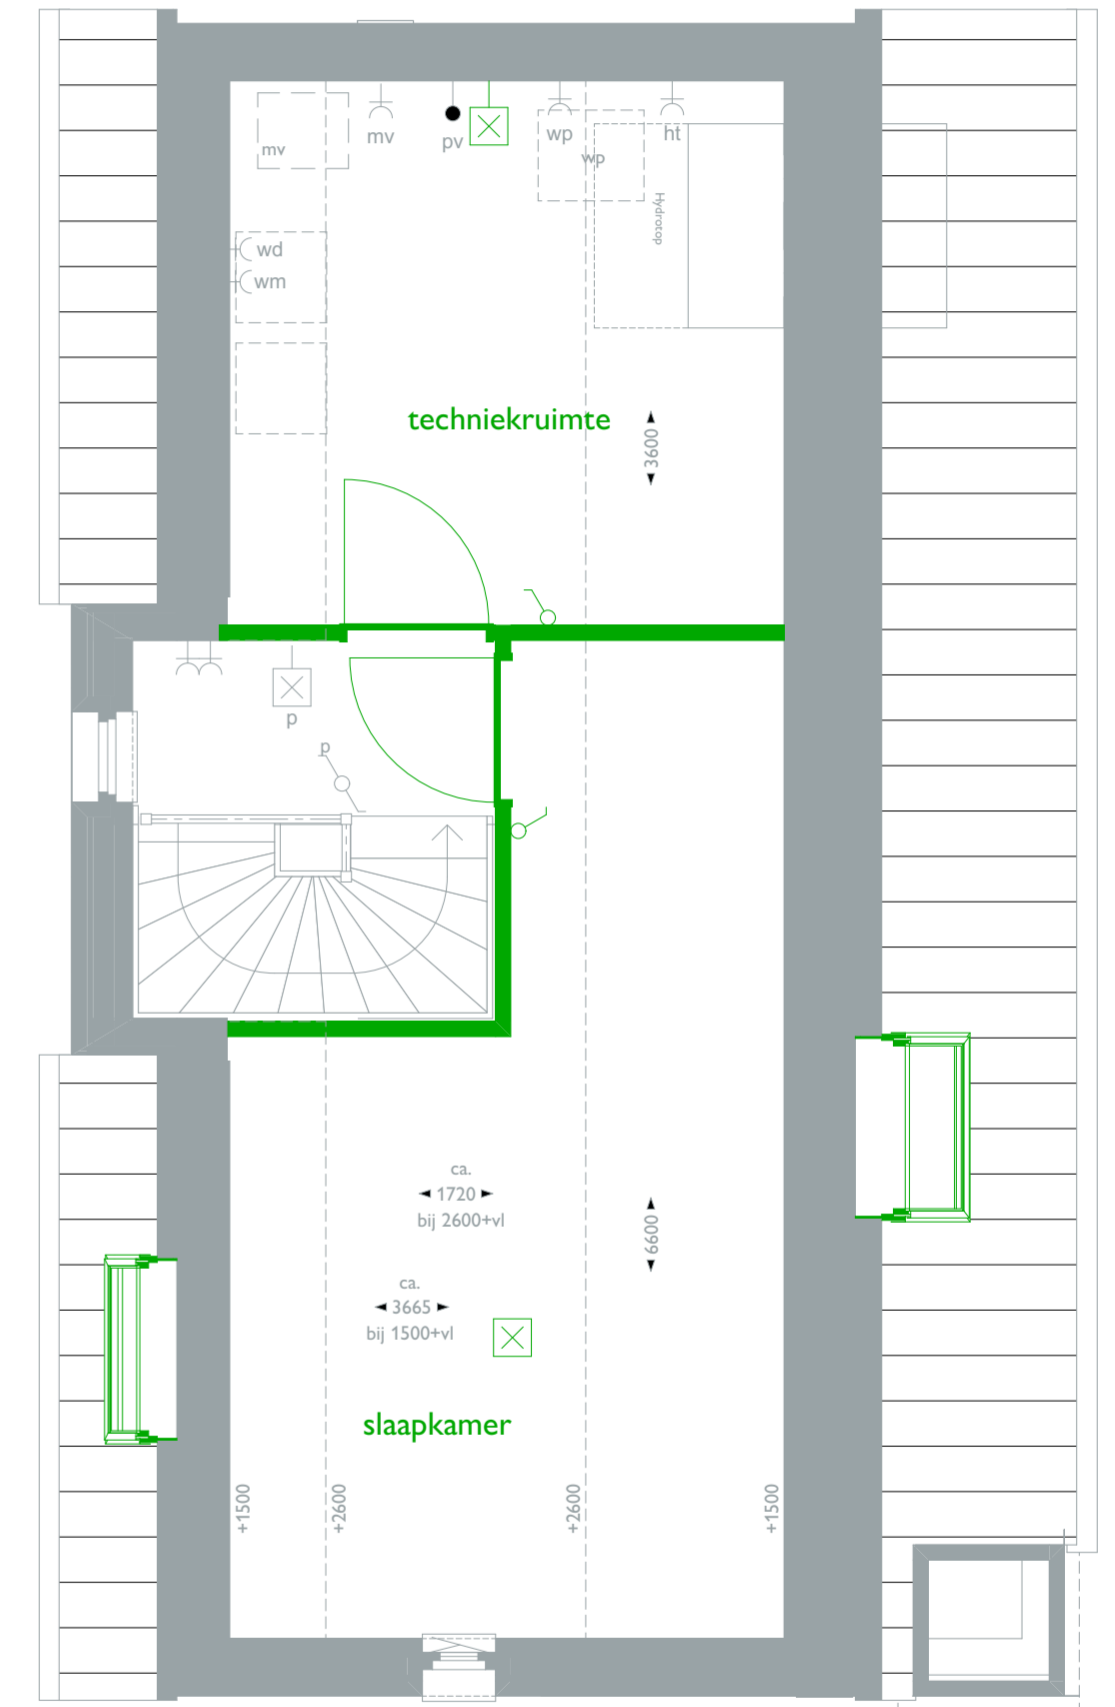

02 tweede verdieping



Vorgevel



Rechtergevel




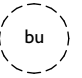





 














 
 








 

 
 


 Achtergevel

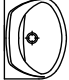 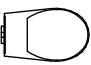 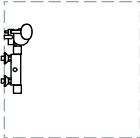 

Linkergevel

 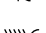 Renvooi

	mechanische ventilatiebox	t.r.	technische ruimte
	positie warmtepomp		bel
	buffervat		druknop bel
	radiator, elektrisch incl. wandcontactdoos		wandlichtpunt
	rookmelder (aangesloten op lichtnet)		plafondlichtpunt
	verdeler vloerverwarming incl. wcd		wandlichtpunt met armatuur
	meterkast		schakelaar - enkelpolig
	matomranding		schakelaar - wissel
	fonteintje		schakelaar - serie
	wastafel		
	wandcloset		
	douchehoek		wm
	afzuigpunt mv		wd
			ak
			kk
			vw
			mag
			
			ek
			loze leiding - telefoon / CAi / data
			thermostaat
			sensor mechanische ventilatie
			mv
			pv
			wp
			wv



Kleiland
natuurlijk wonen in Olst

Optietekening D2

Onderdeel: Renvooi Datum: 22-06-2026